


4

지구단위계획 시행지침도

총괄도 [아파트 및 연립주택용지]

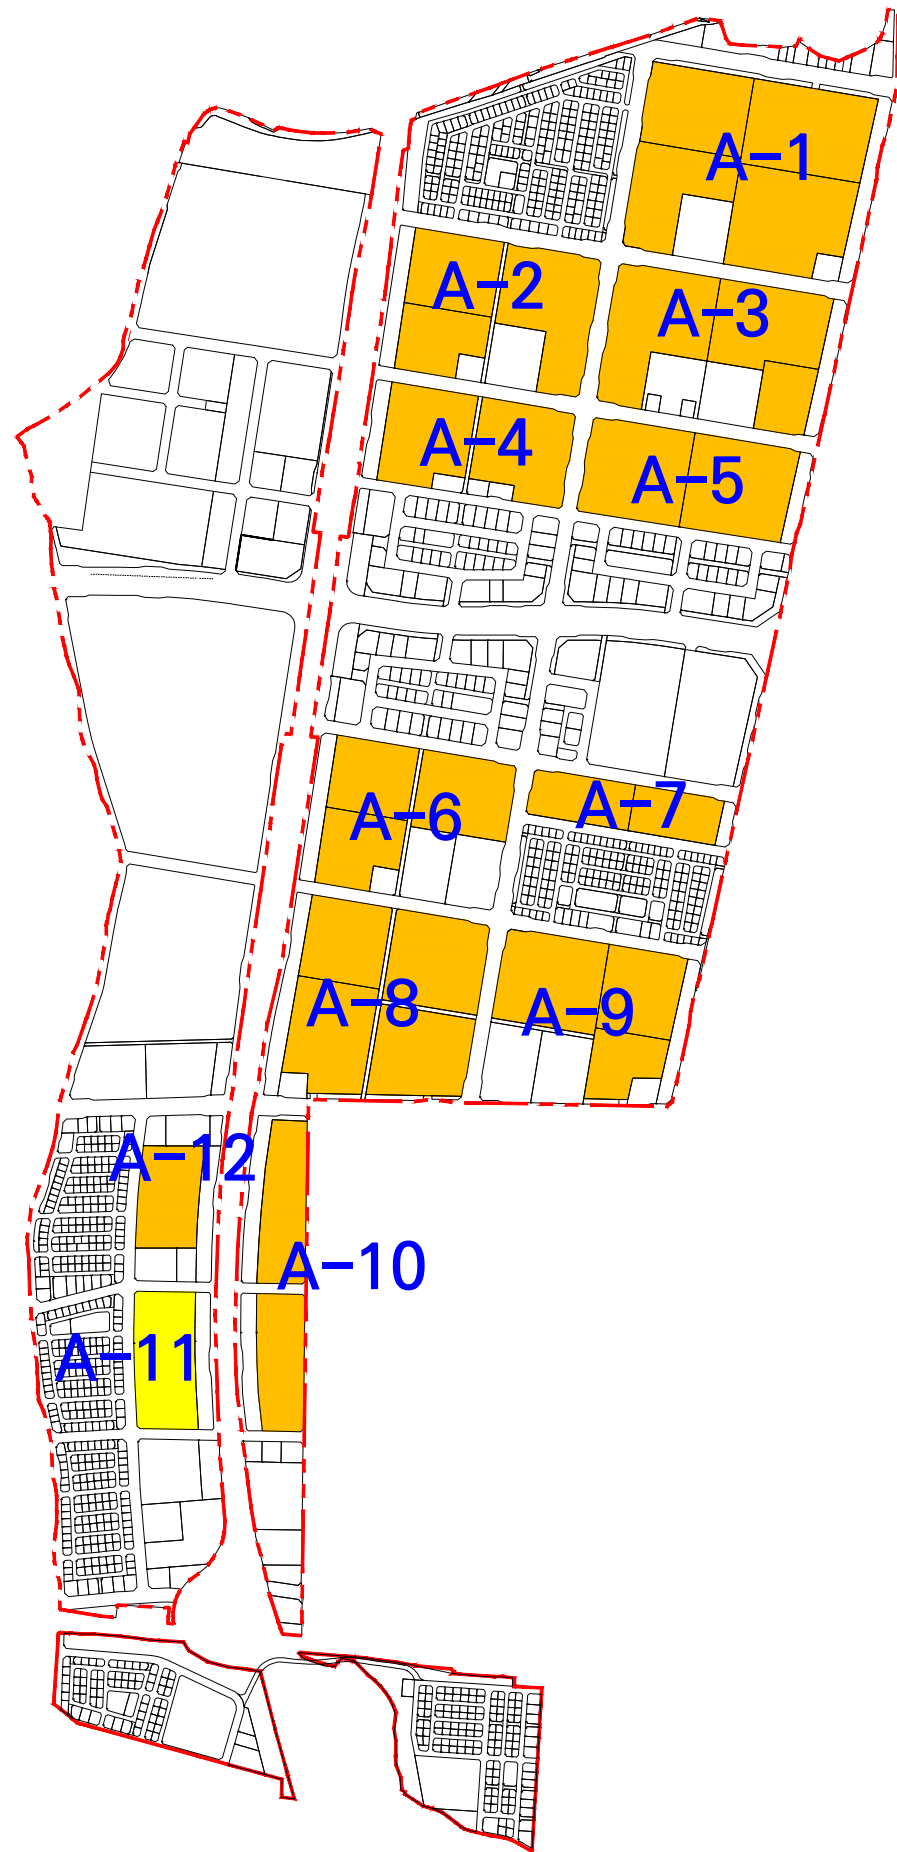

블록명	대표지번
A-1	상동 500-1
	상동 500-2
	상동 500-4
	상동 500-5
A-2	상동 525-1
	상동 525-3
	상동 525-6
A-3	상동 526-1
	상동 526-4
	상동 526-6
A-4	상동 528-1
	상동 528-3
A-5	상동 527-1
	상동 527-3
A-6	상동 550-1
	상동 550-3
	상동 550-7
A-7	상동 551-1
	상동 551-2
A-8	상동 571-6
	상동 571-1
	상동 571-3
	상동 571-4
A-9	상동 570-1
	상동 570-3
A-10	상동 589-1
	상동 590-1
A-11	상동 591
A-12	상동 588-4



상동지구 지구단위계획 재정비

아파트용지 A-3

범례

지구단위계획구역

중수
용도
건폐율
용적률(기초)
용적률(상향)

건축물에 관한 사항

건축한계선(10m, 6m)

보행자전용도로변 인접대지경계선

보행광장(폭 6~20m)

보행통로(폭 6m 이상)

보행자출입구

공공조경(3m, 6m)

차폐조경(3m, 6m)

보행자전용도로

단지내도로연결

차량출입허용구간

완충녹지

유치원 설치대상 (설치여부 대상 필지에만 적용)


담장설치불허구간

Key Map


0 10 30 60

N

A-4

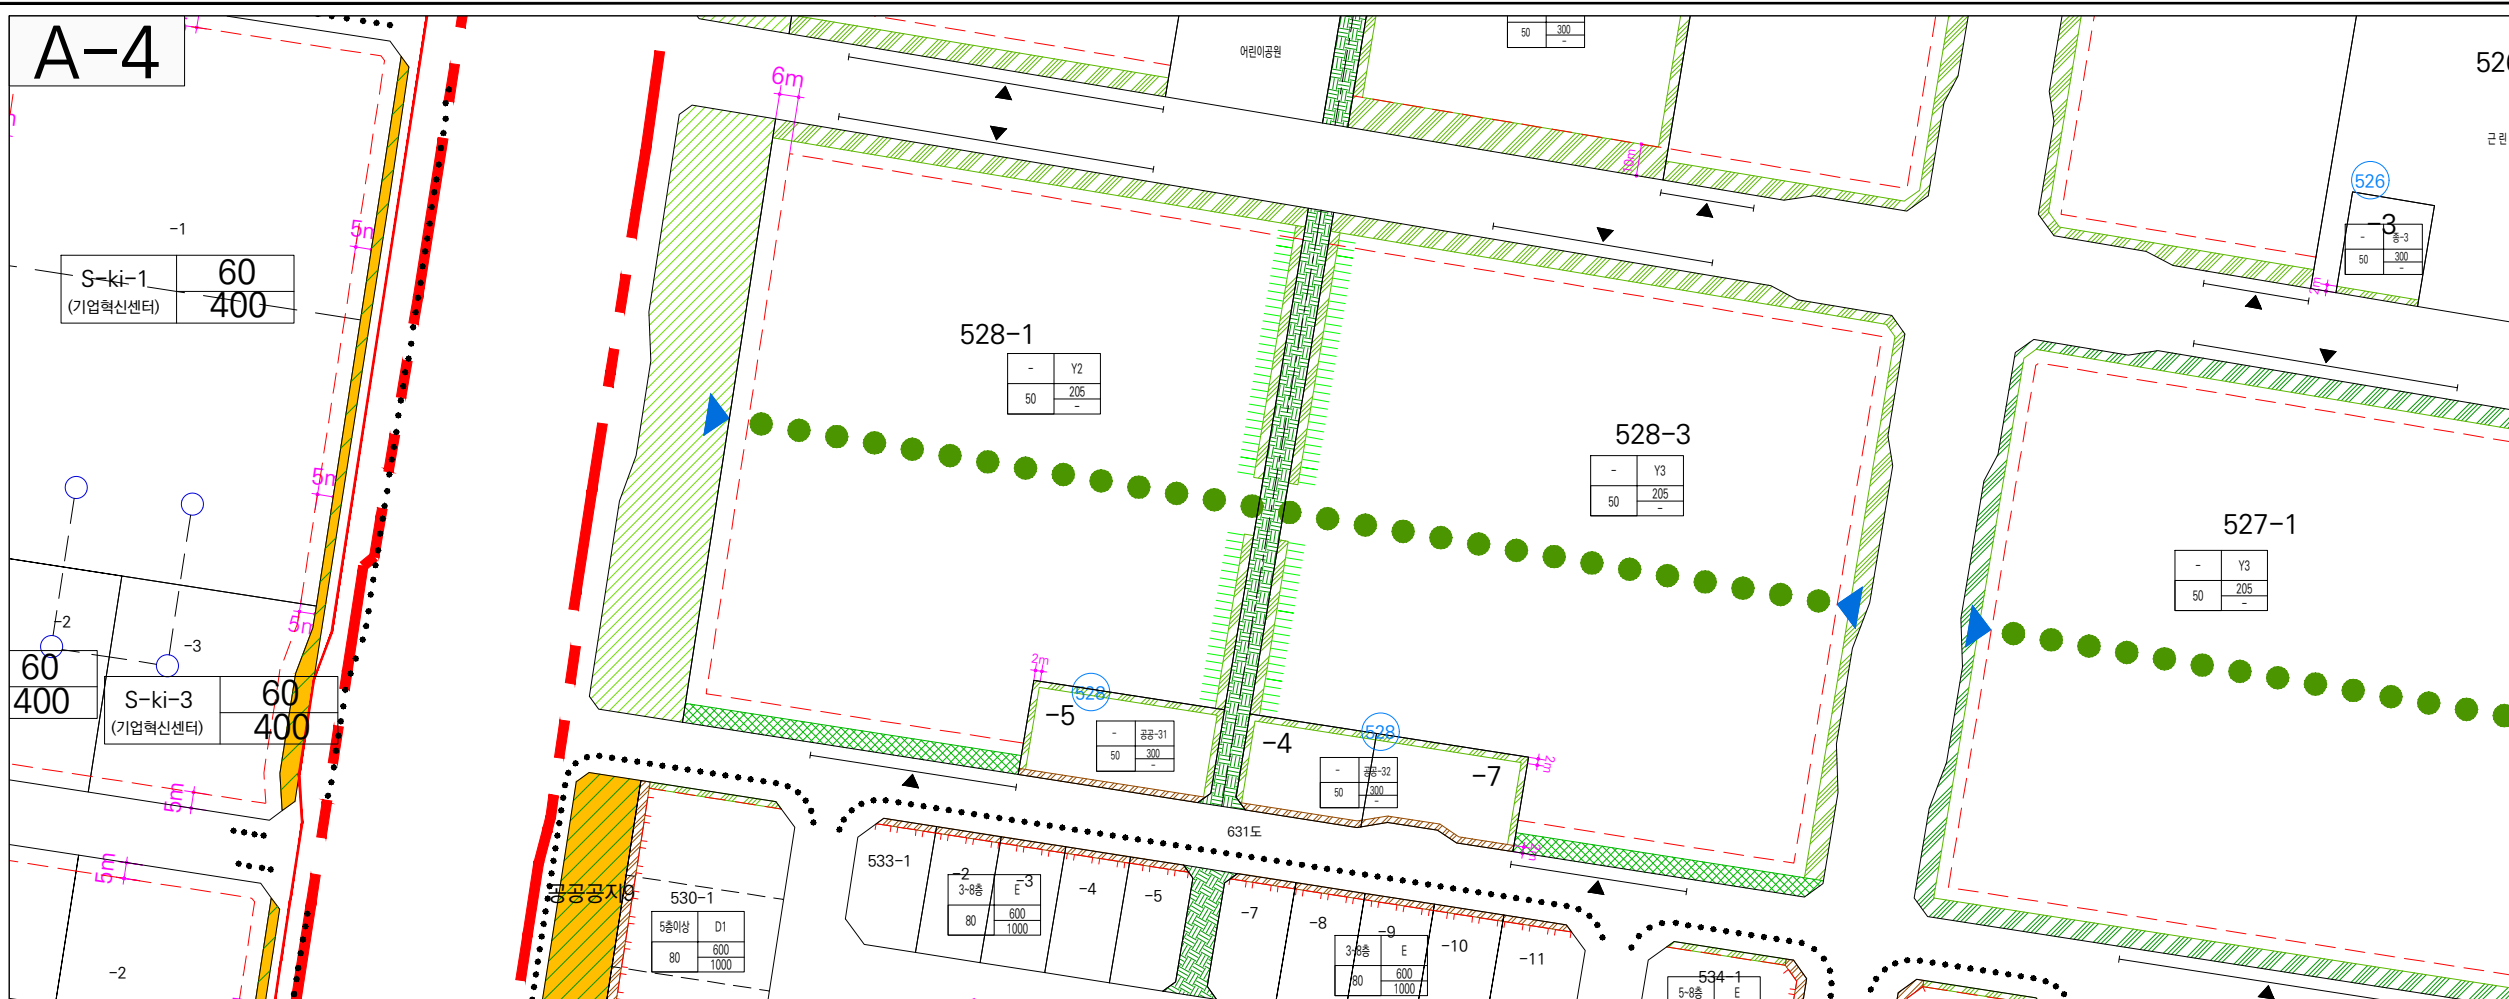

A-5

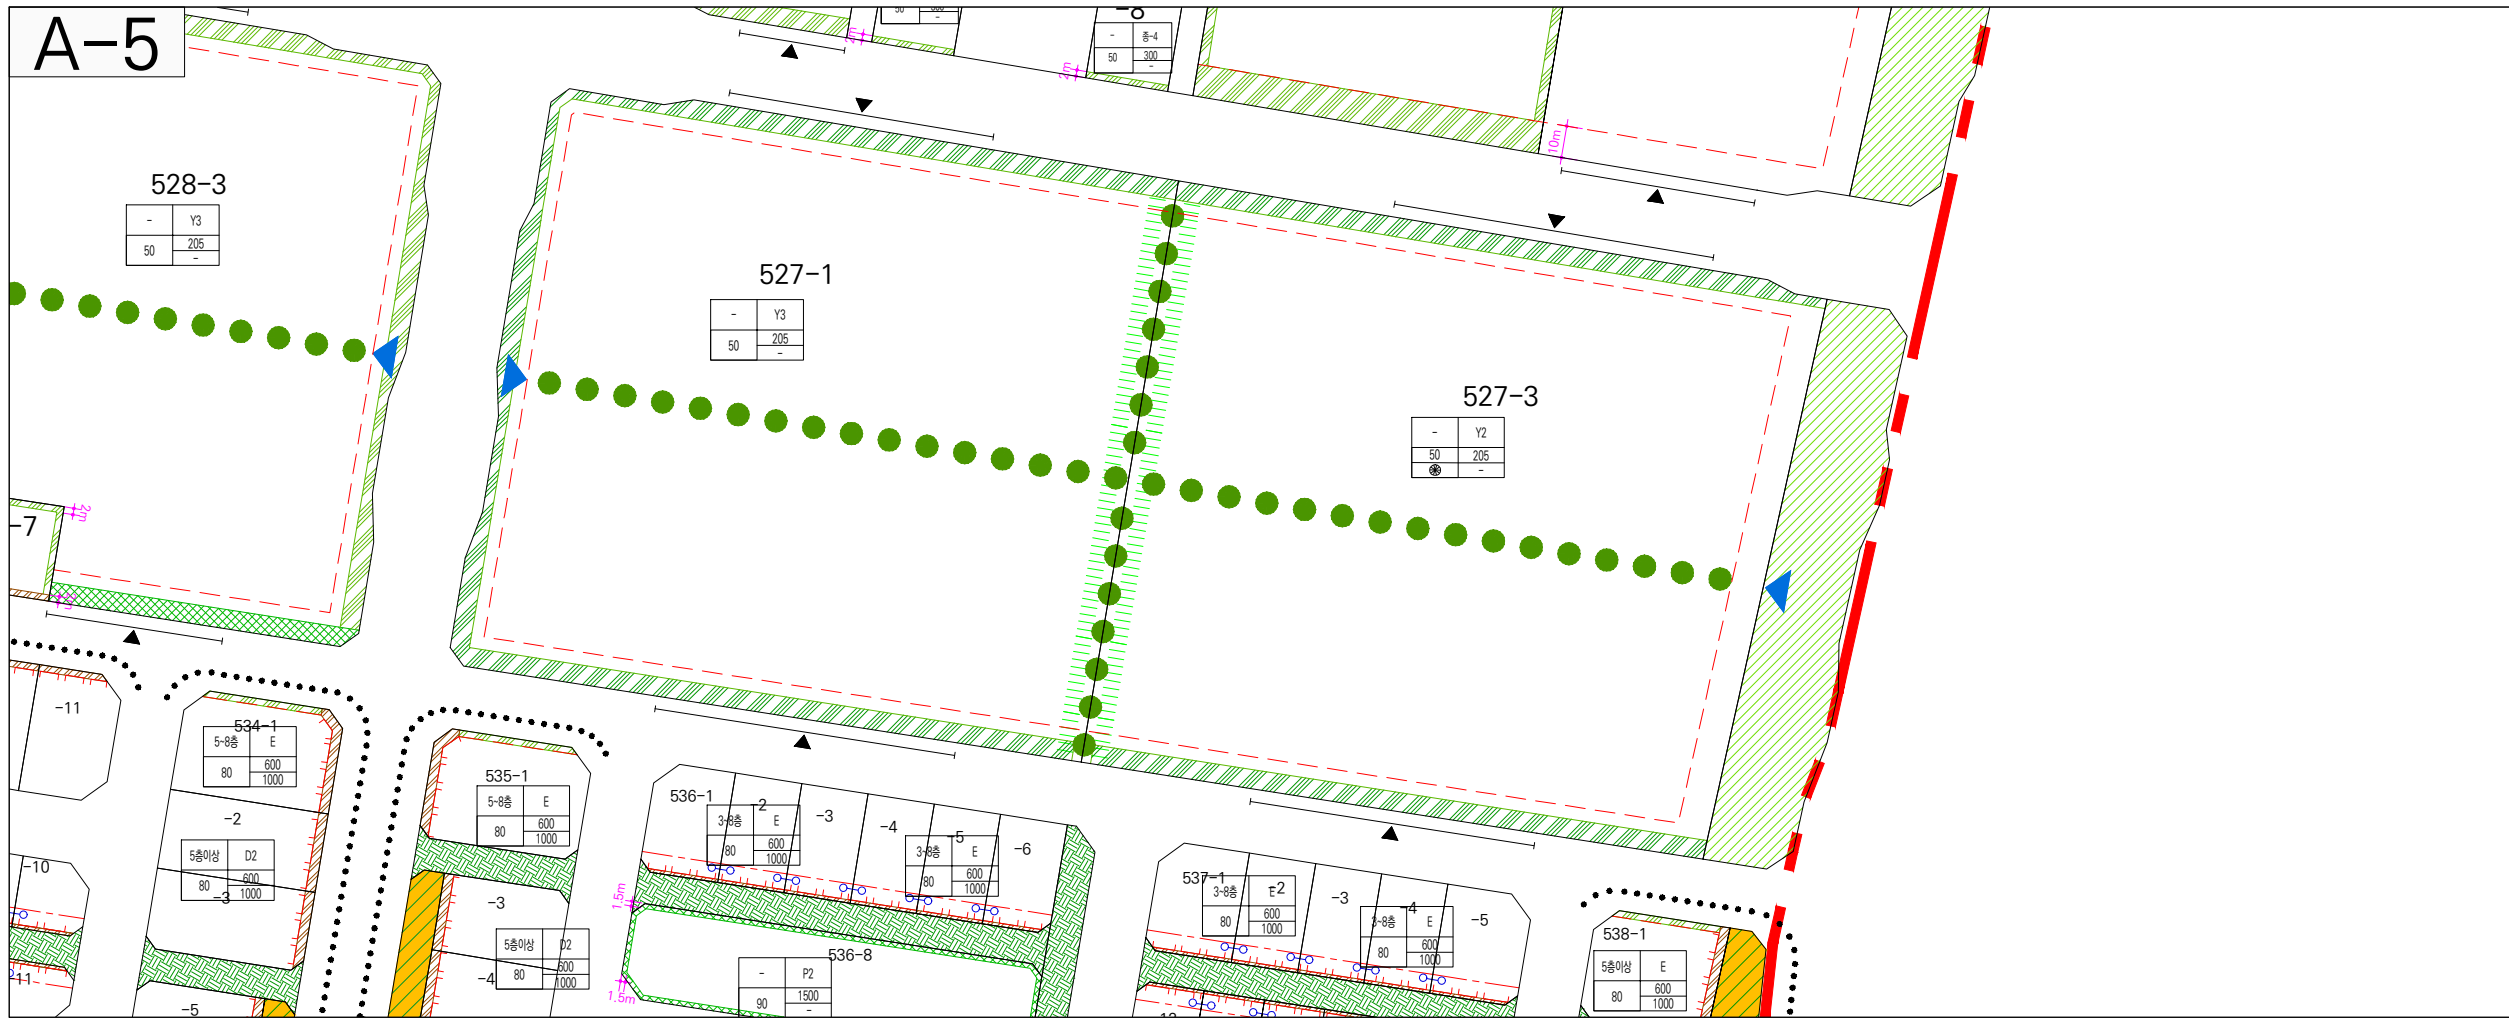



상동지구 지구단위계획 재정비

아파트용지 A-4, 5


범례

- 지구단위계획구역
- 건축물에 관한 사항
- 건축한계선(10m, 6m)
- 보행자전용도로변 인접대지경계선
- 보행광장(폭 6~20m)
- 보행통로(폭 6m 이상)
- 보행자출입구
- 공공조경(3m, 6m)
- 차폐조경(3m, 6m)
- 보행자전용도로
- 단지내도로연결
- 차량출입허용구간
- 완충녹지
- 유치원 설치대상 (설치여부 대상 필지에만 적용)
- 담장설치불허구간

Key Map

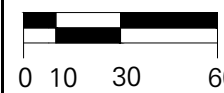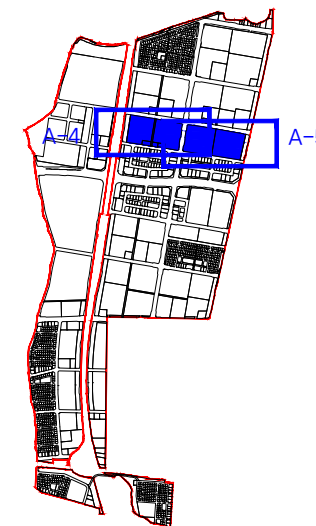


A-6


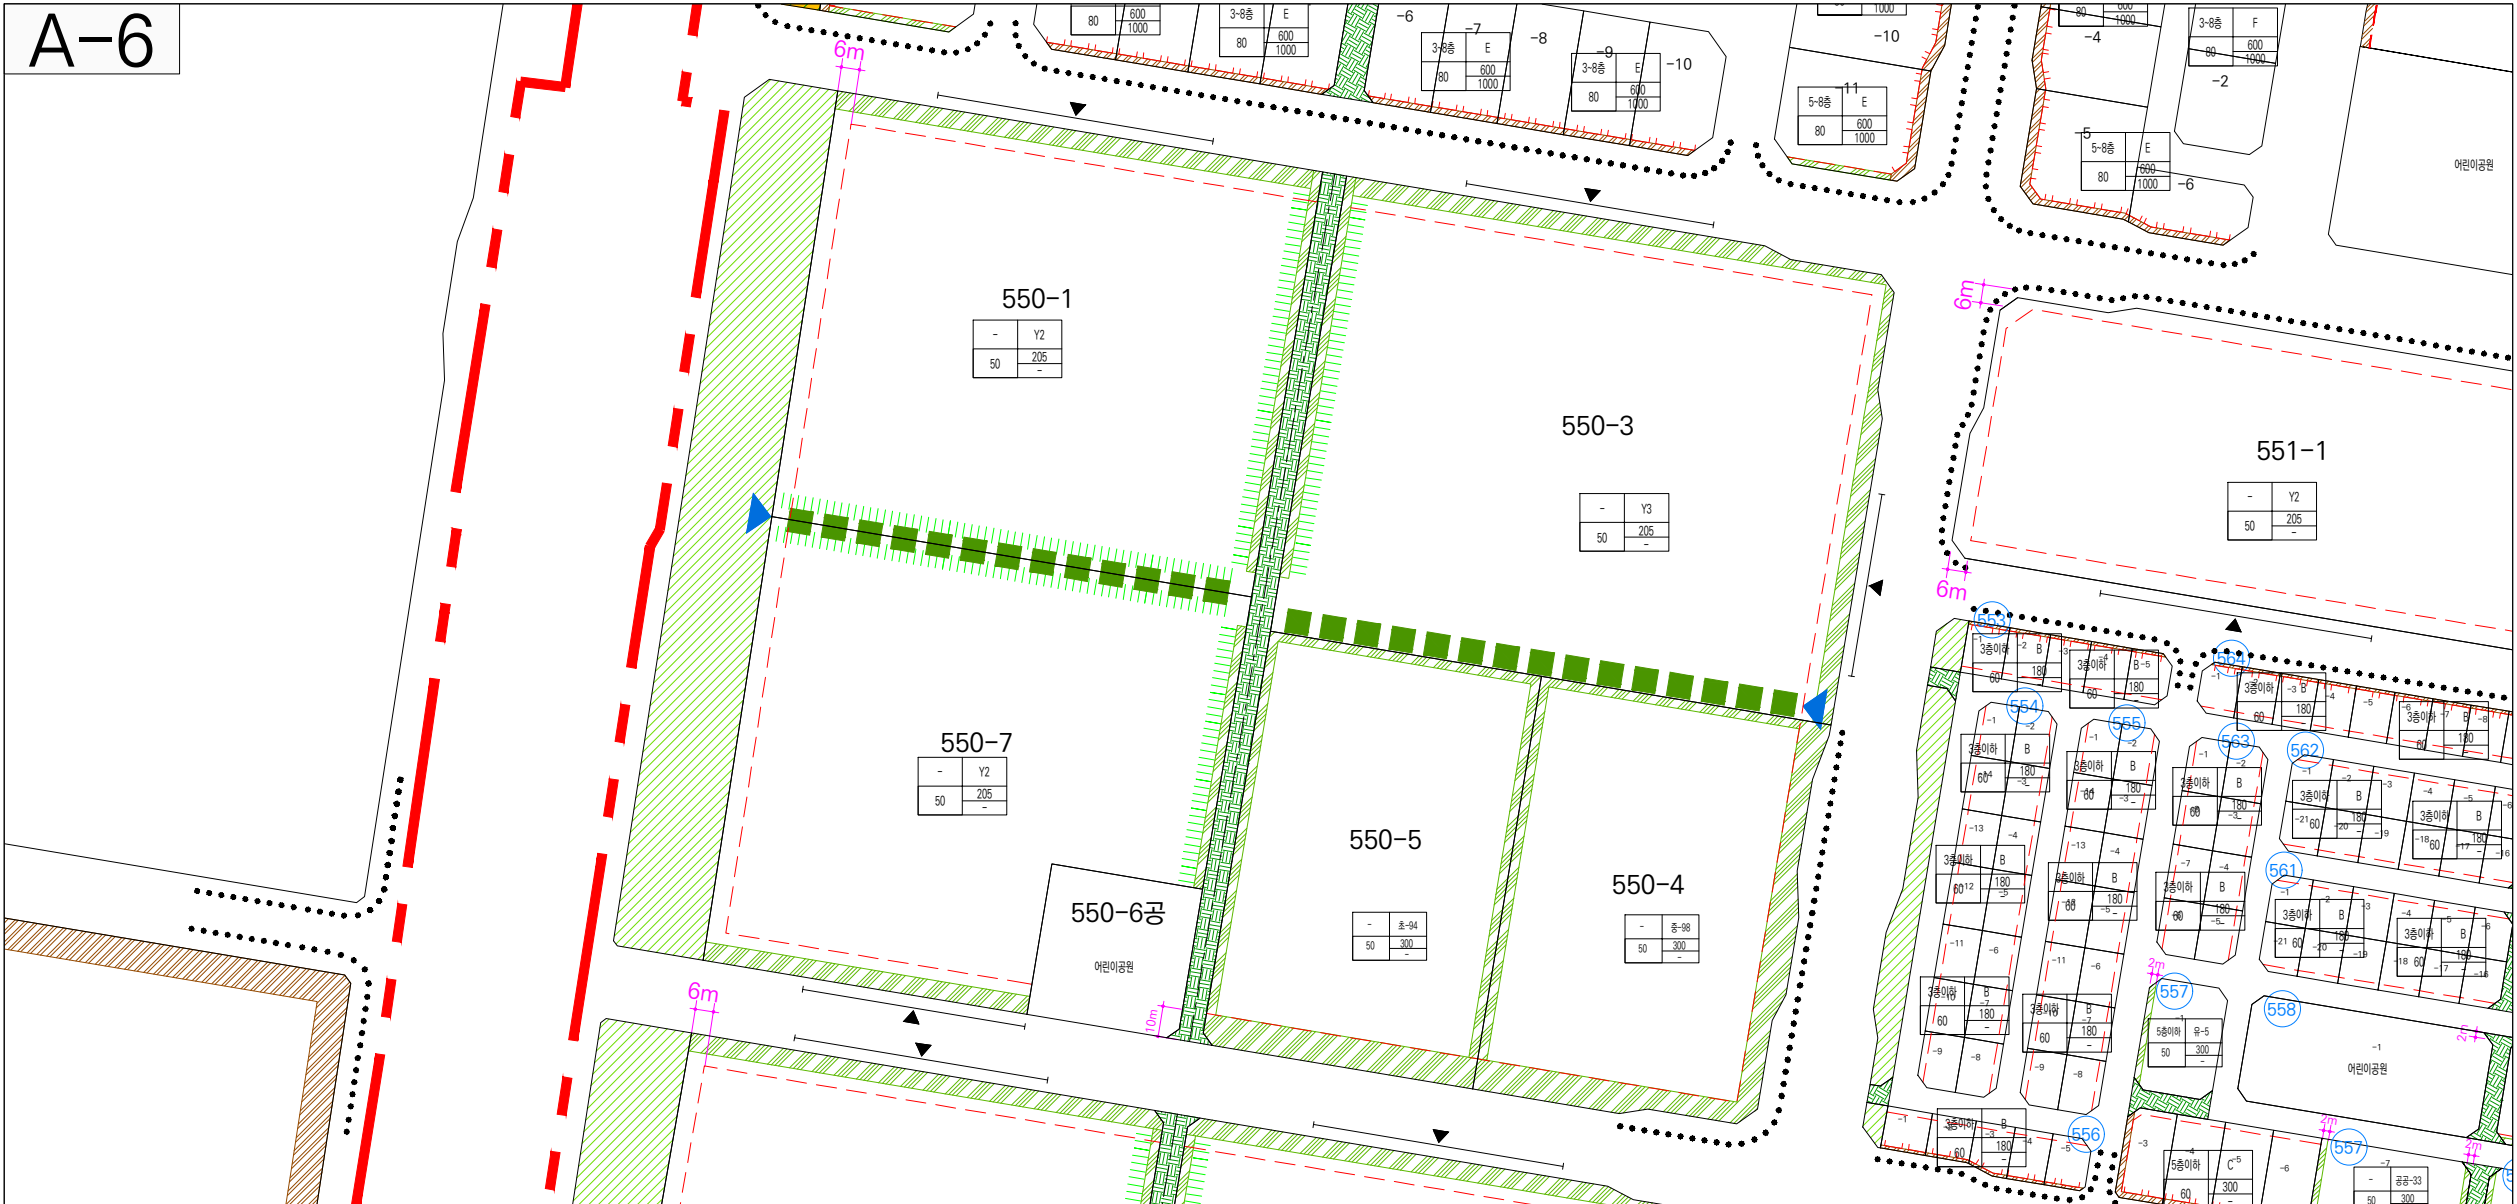




A-7

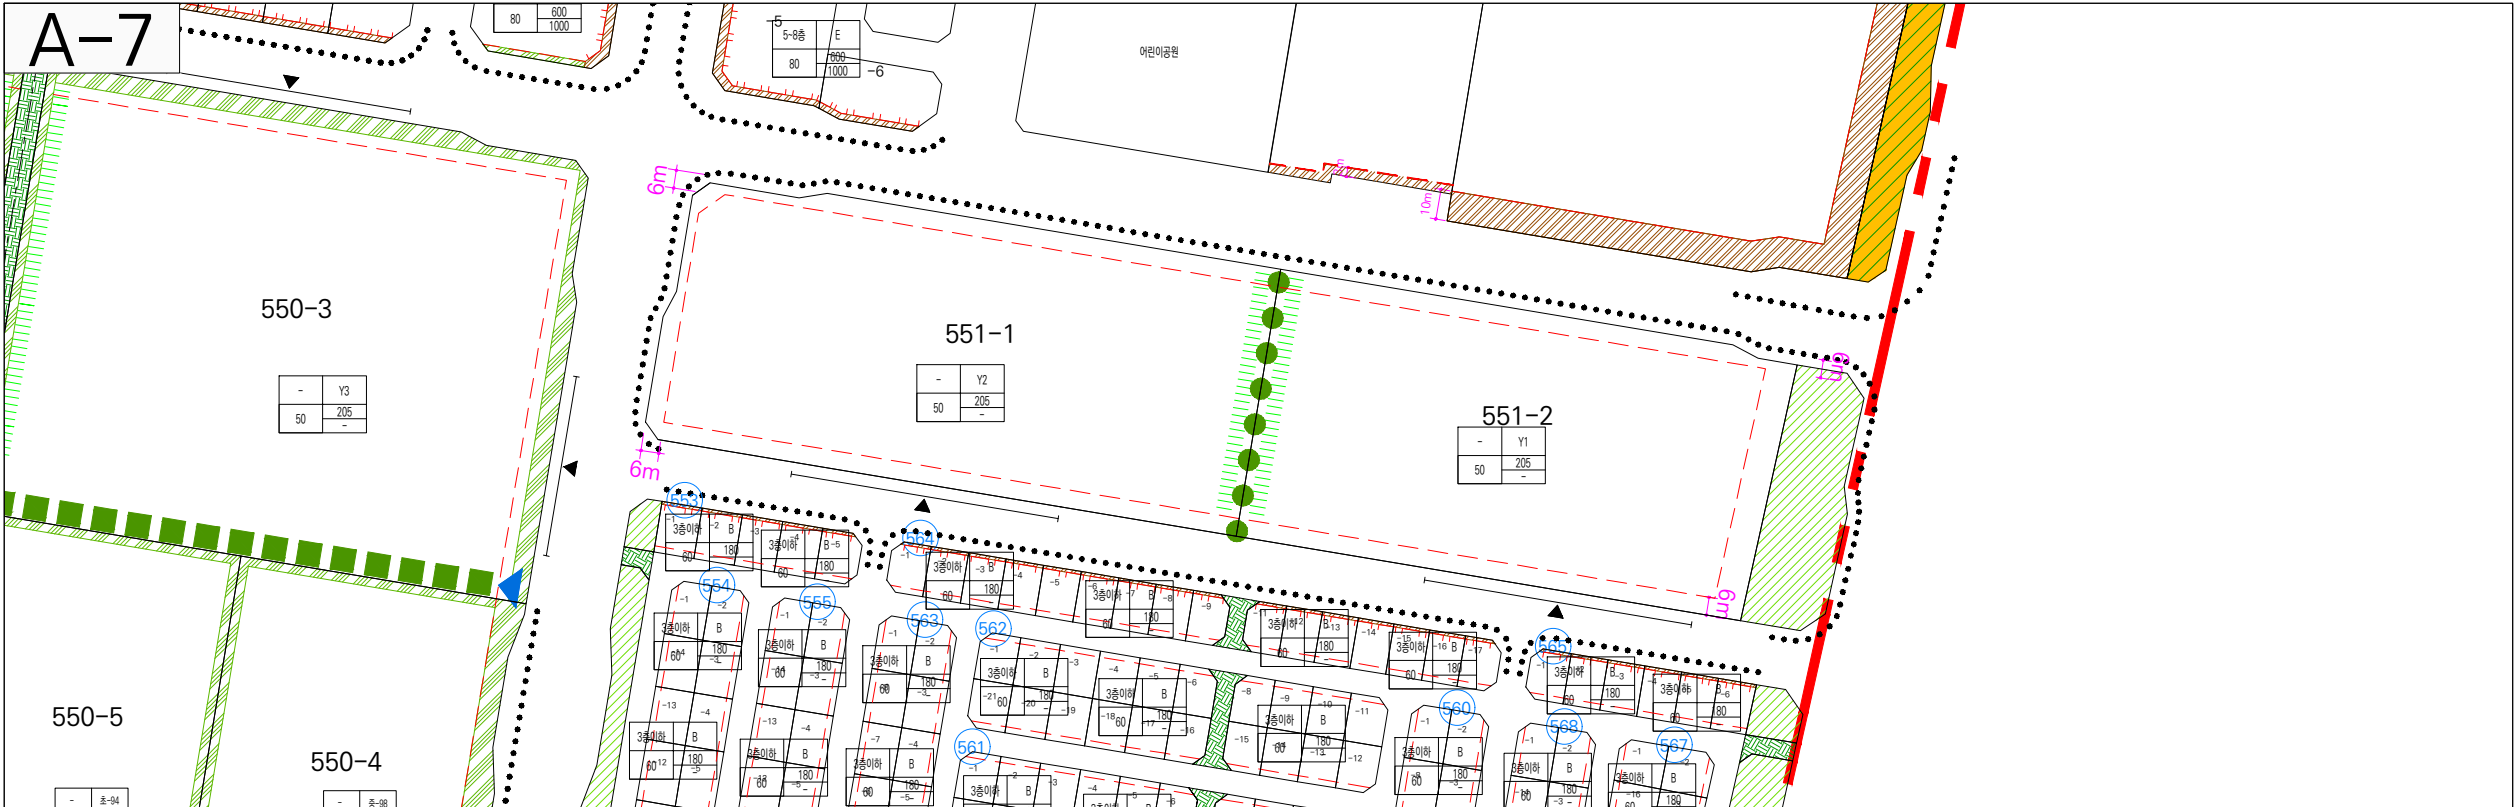

1000

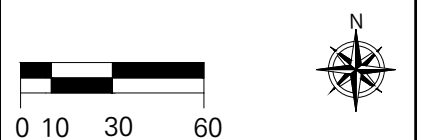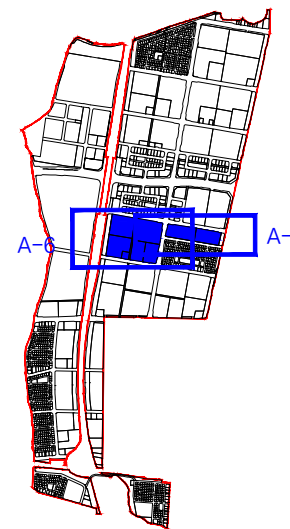



상동지구 지구단위계획 재정비

아파트용지 A-8

범례

지구단위계획구역

중수
용도
건축물
공적물(건축)
공적물(상하)

건축물에 관한 사항

건축한계선(10m, 6m)

보행자전용도로변 인접대지경계선

보행광장(폭 6~20m)

보행통로(폭 6m 이상)

보행자출입구

공공조경(3m, 6m)

차폐조경(3m, 6m)

보행자전용도로

단지내도로연결

차량출입허용구간

완충녹지

유치원 설치대상 (설치여부 대상 필지에만 적용)


담장설치불허구간

Key Map


0 10 30 60

N

A-10-1

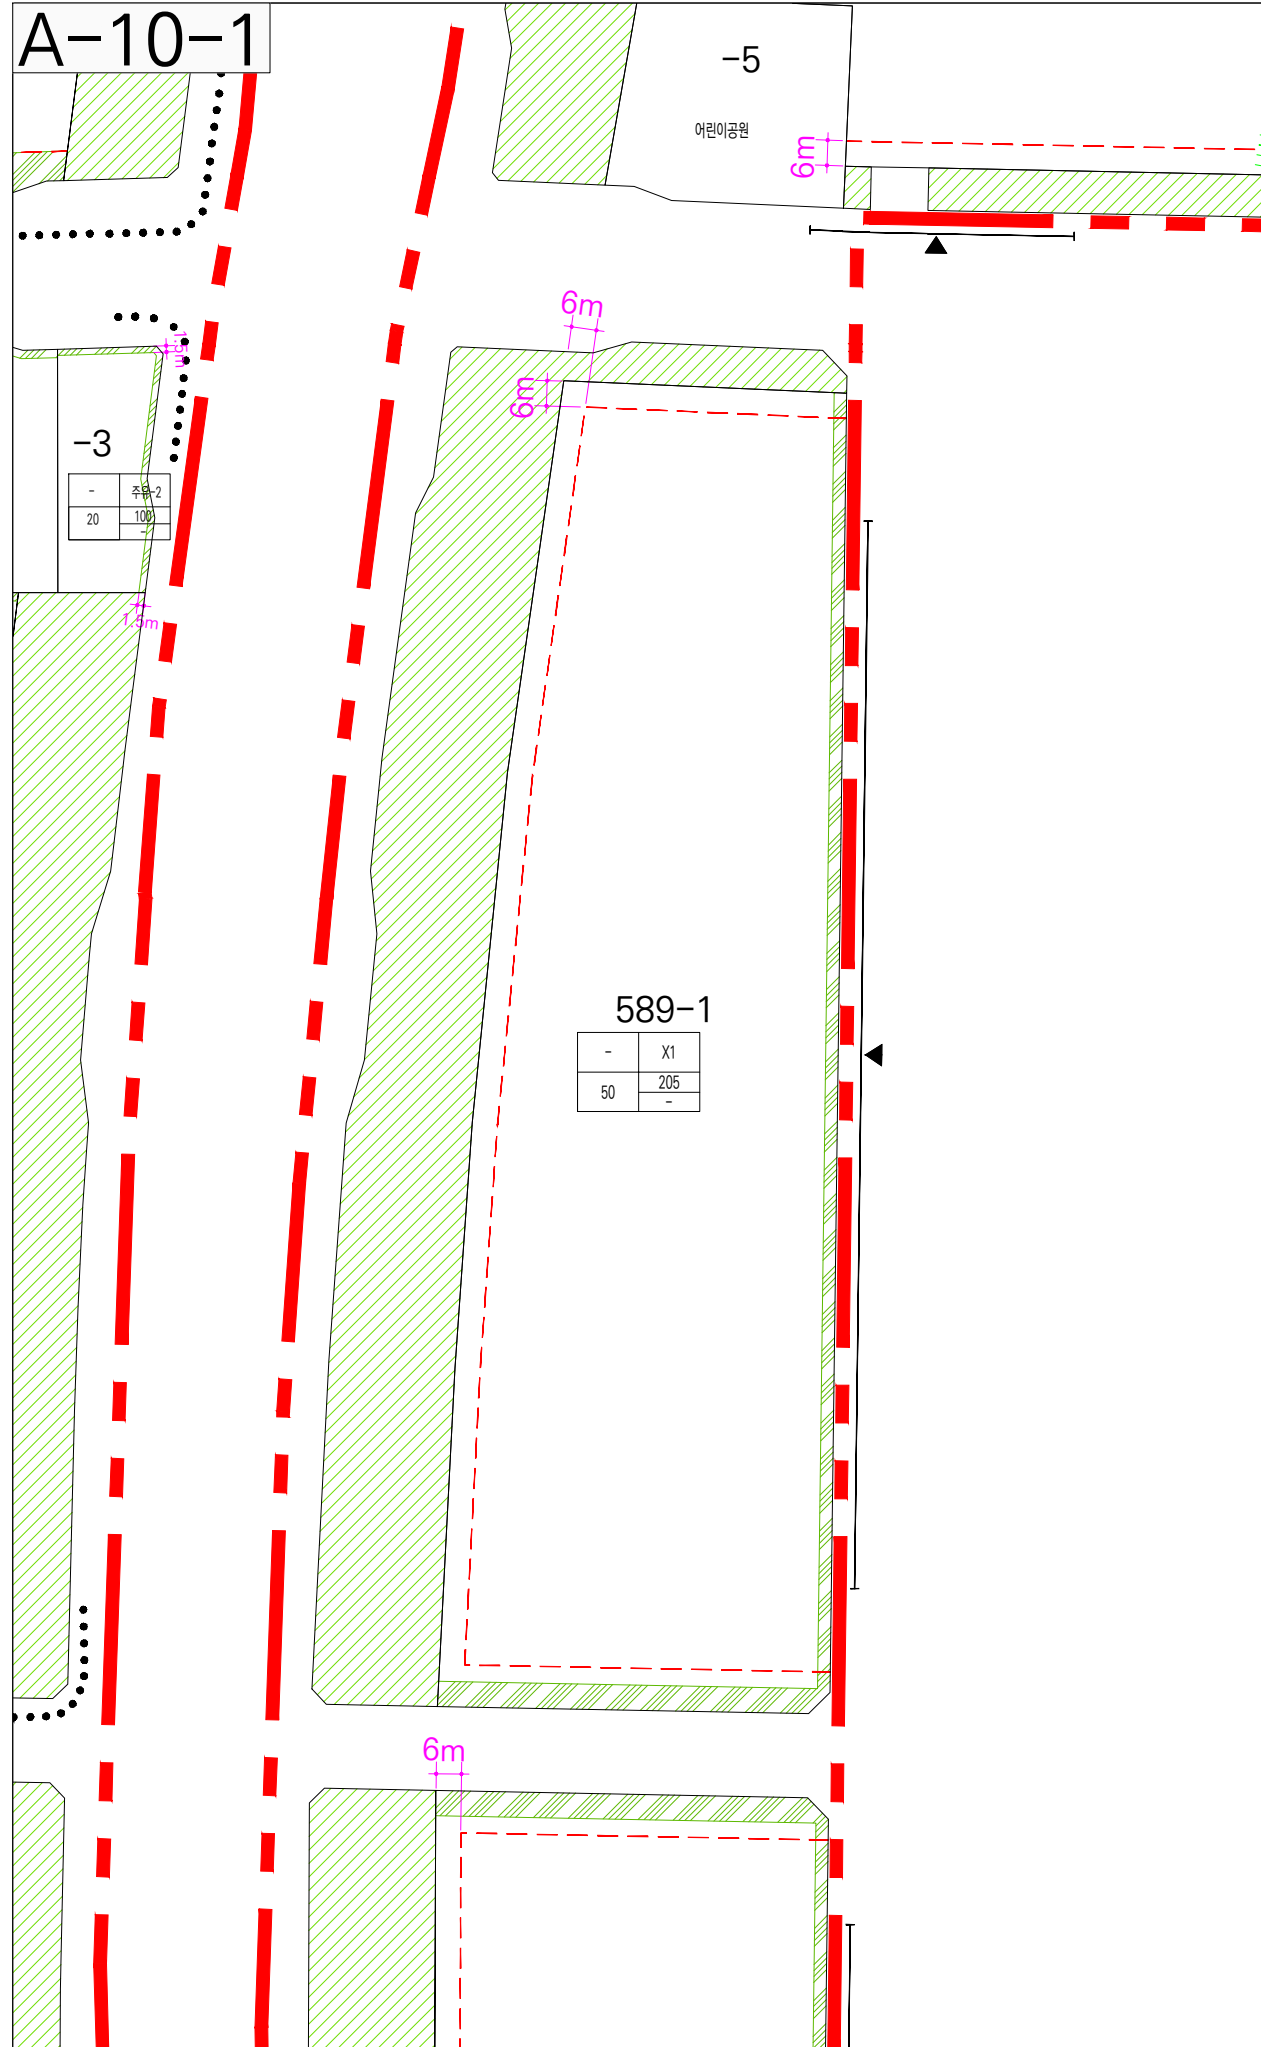

A-10-2

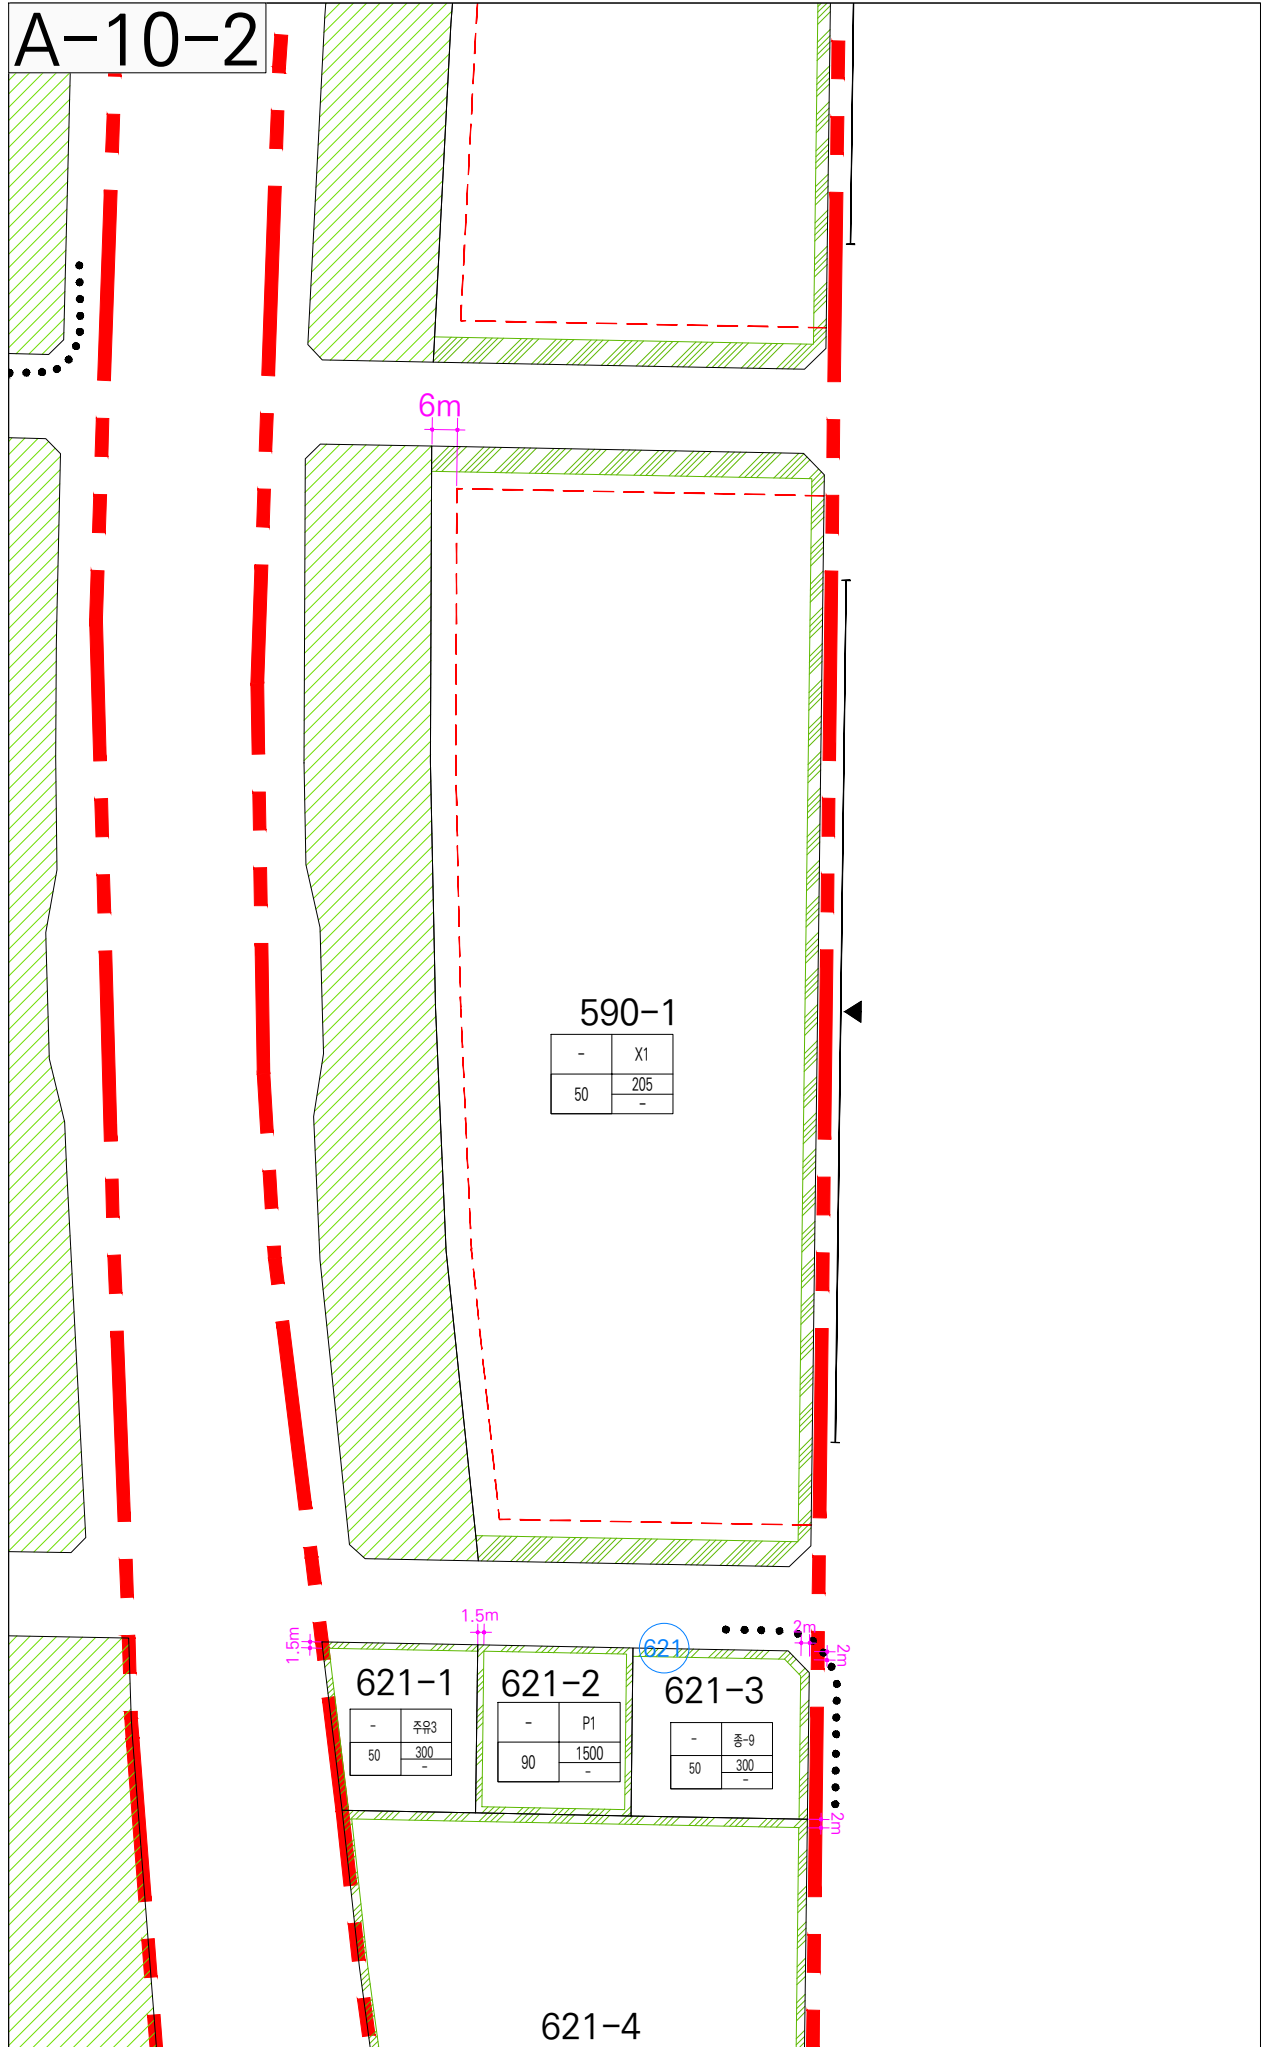



상동지구 지구단위계획 재정비

아파트용지 A-10

범례

- 지구단위계획구역
- 건축물에 관한 사항
 - 건축한계선(10m, 6m)
 - 보행자전용도로변 인접대지경계선
 - 보행광장(폭 6~20m)
 - 보행통로(폭 6m 이상)
 - 보행자출입구
 - 공공조경(3m, 6m)
 - 차폐조경(3m, 6m)
 - 보행자전용도로
 - 단지내도로연결
 - 차량출입허용구간
- 완충녹지
- 유치원 설치대상 (설치와무 대상 필지에만 적용)
- 담장설치불허구간

Key Map

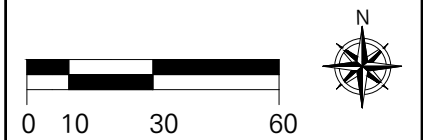
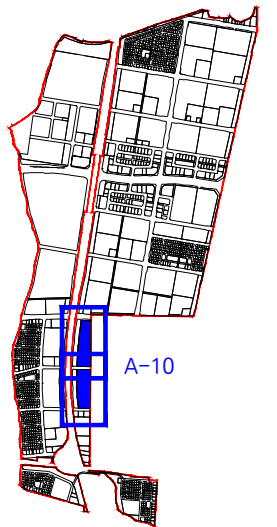



연립주택용지 A-11

범례

- 지구단위계획구역
- 건축물에 관한 사항
- 건축한계선
- 차량출입불허구간
- 공공조경
- 완충녹지

Key Map

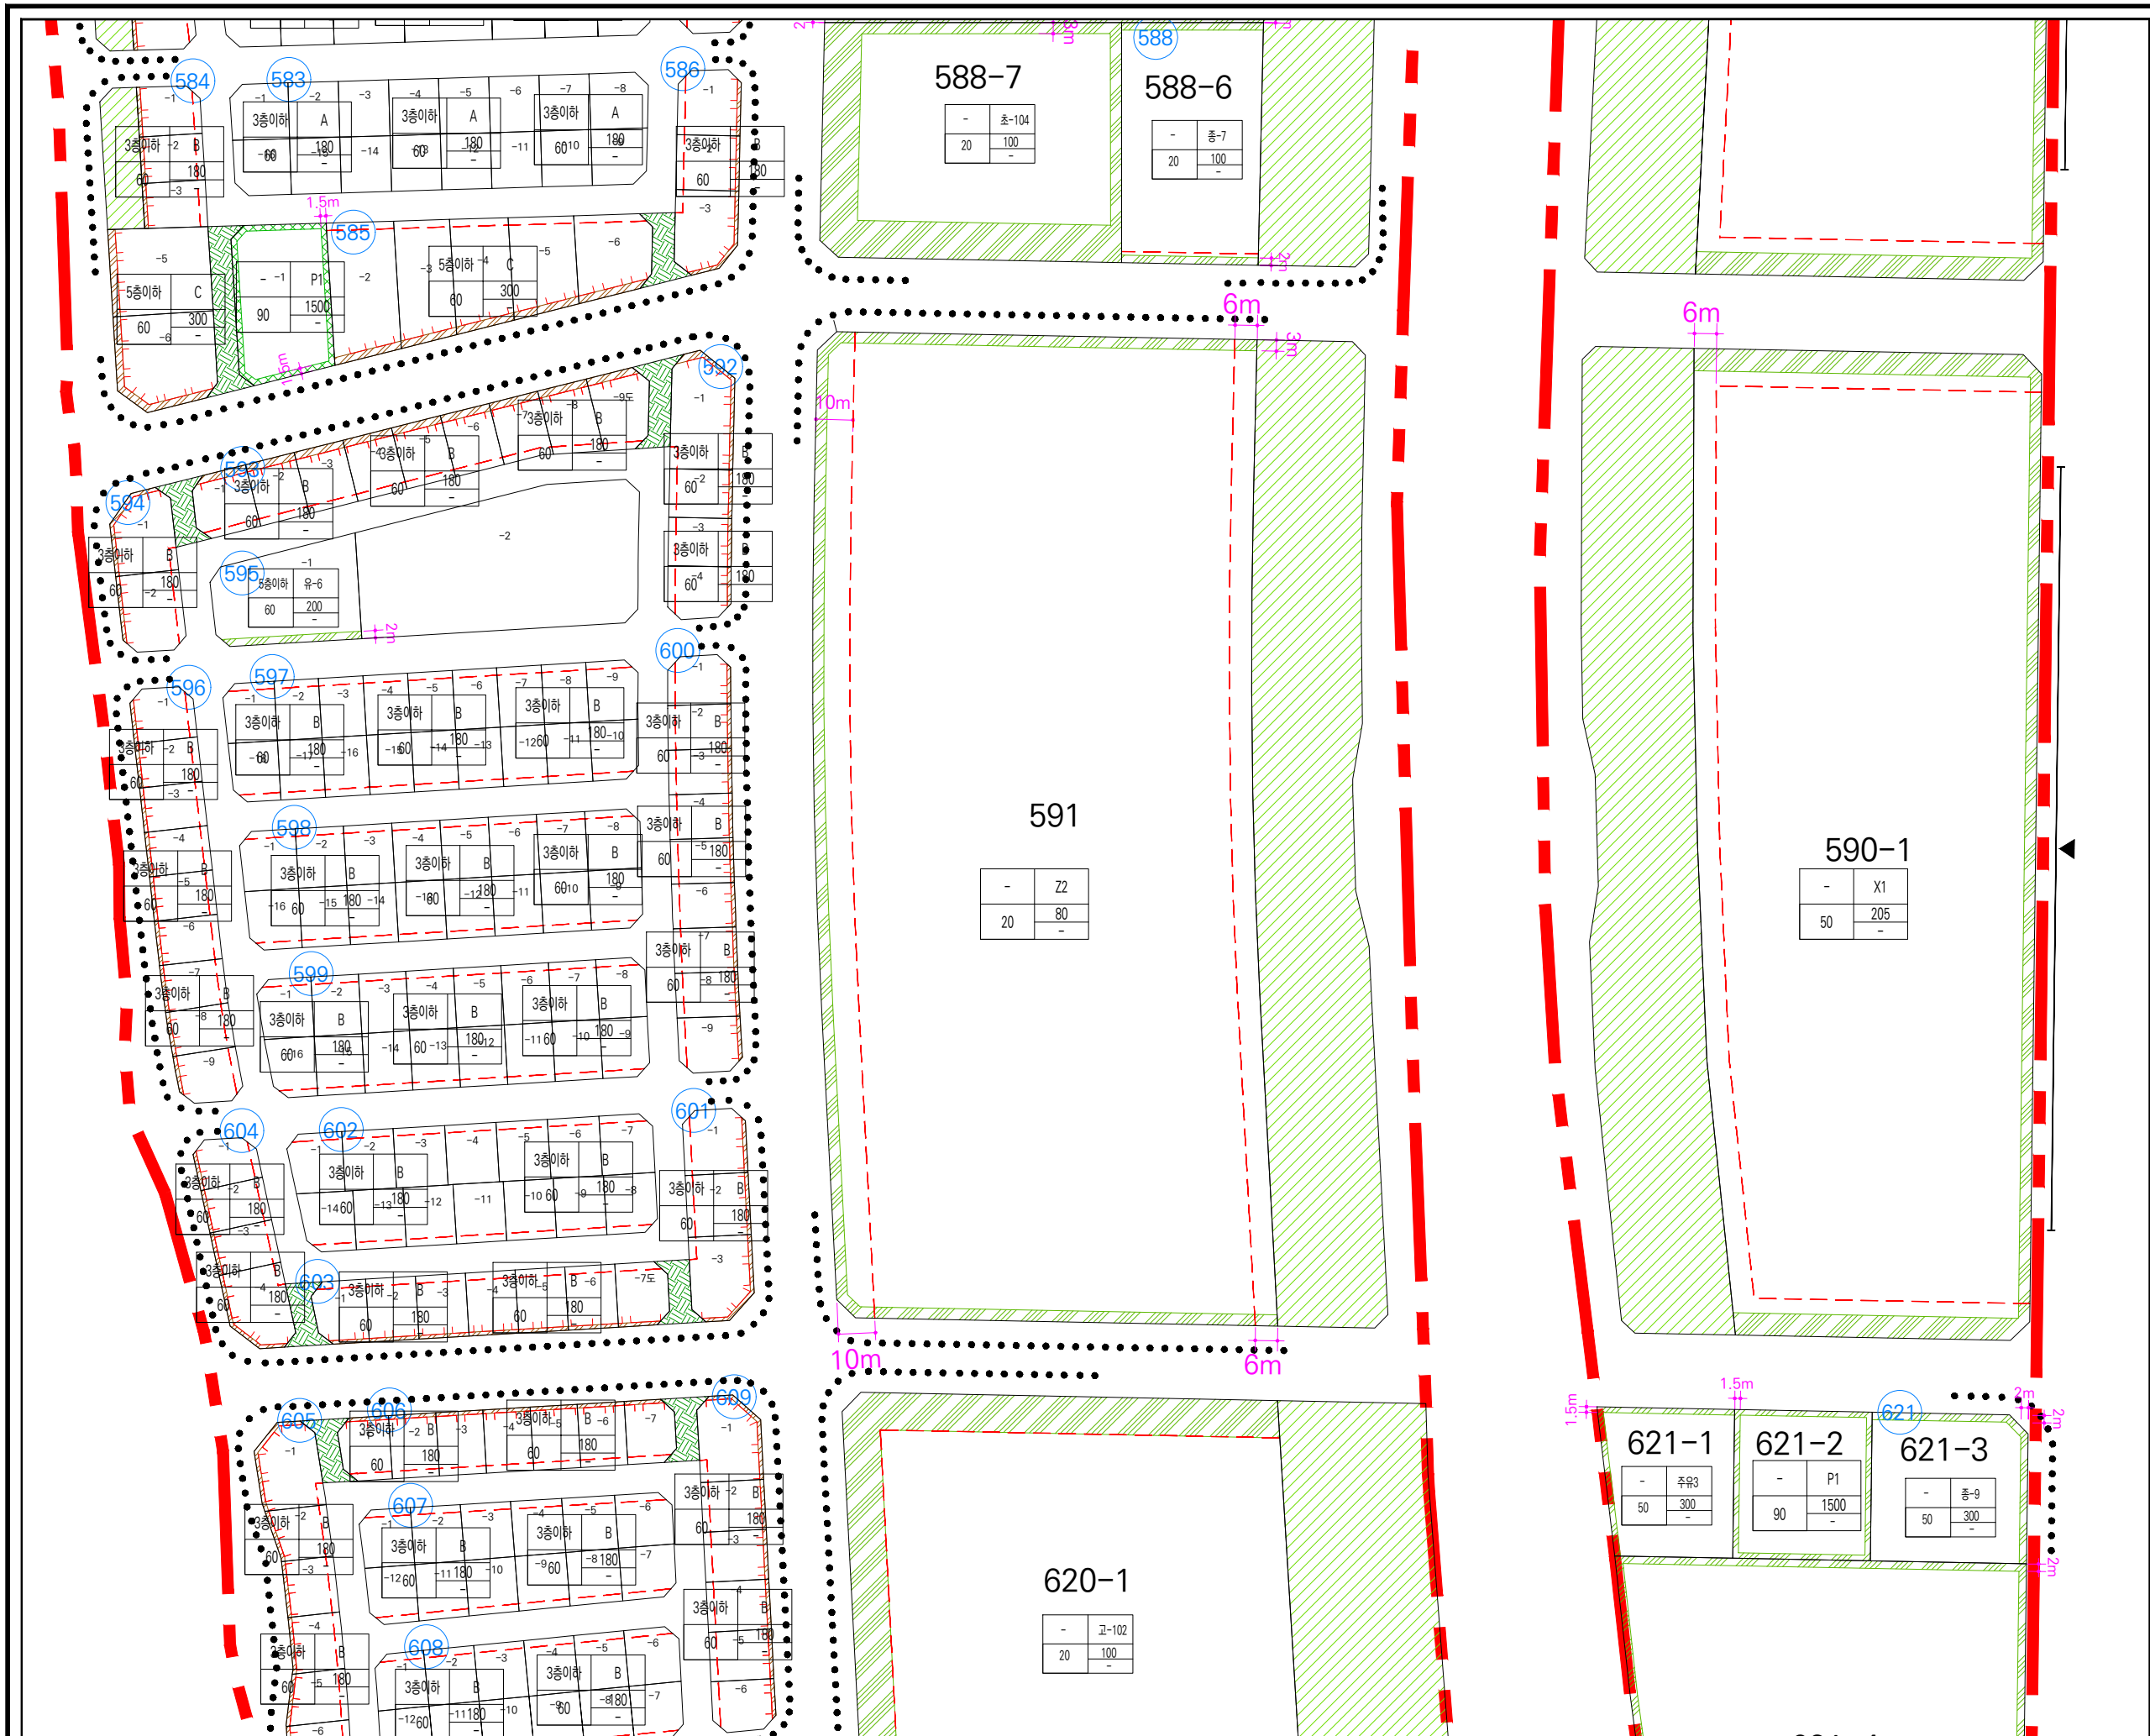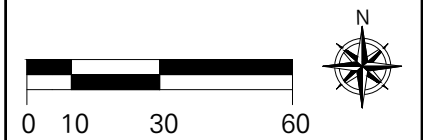

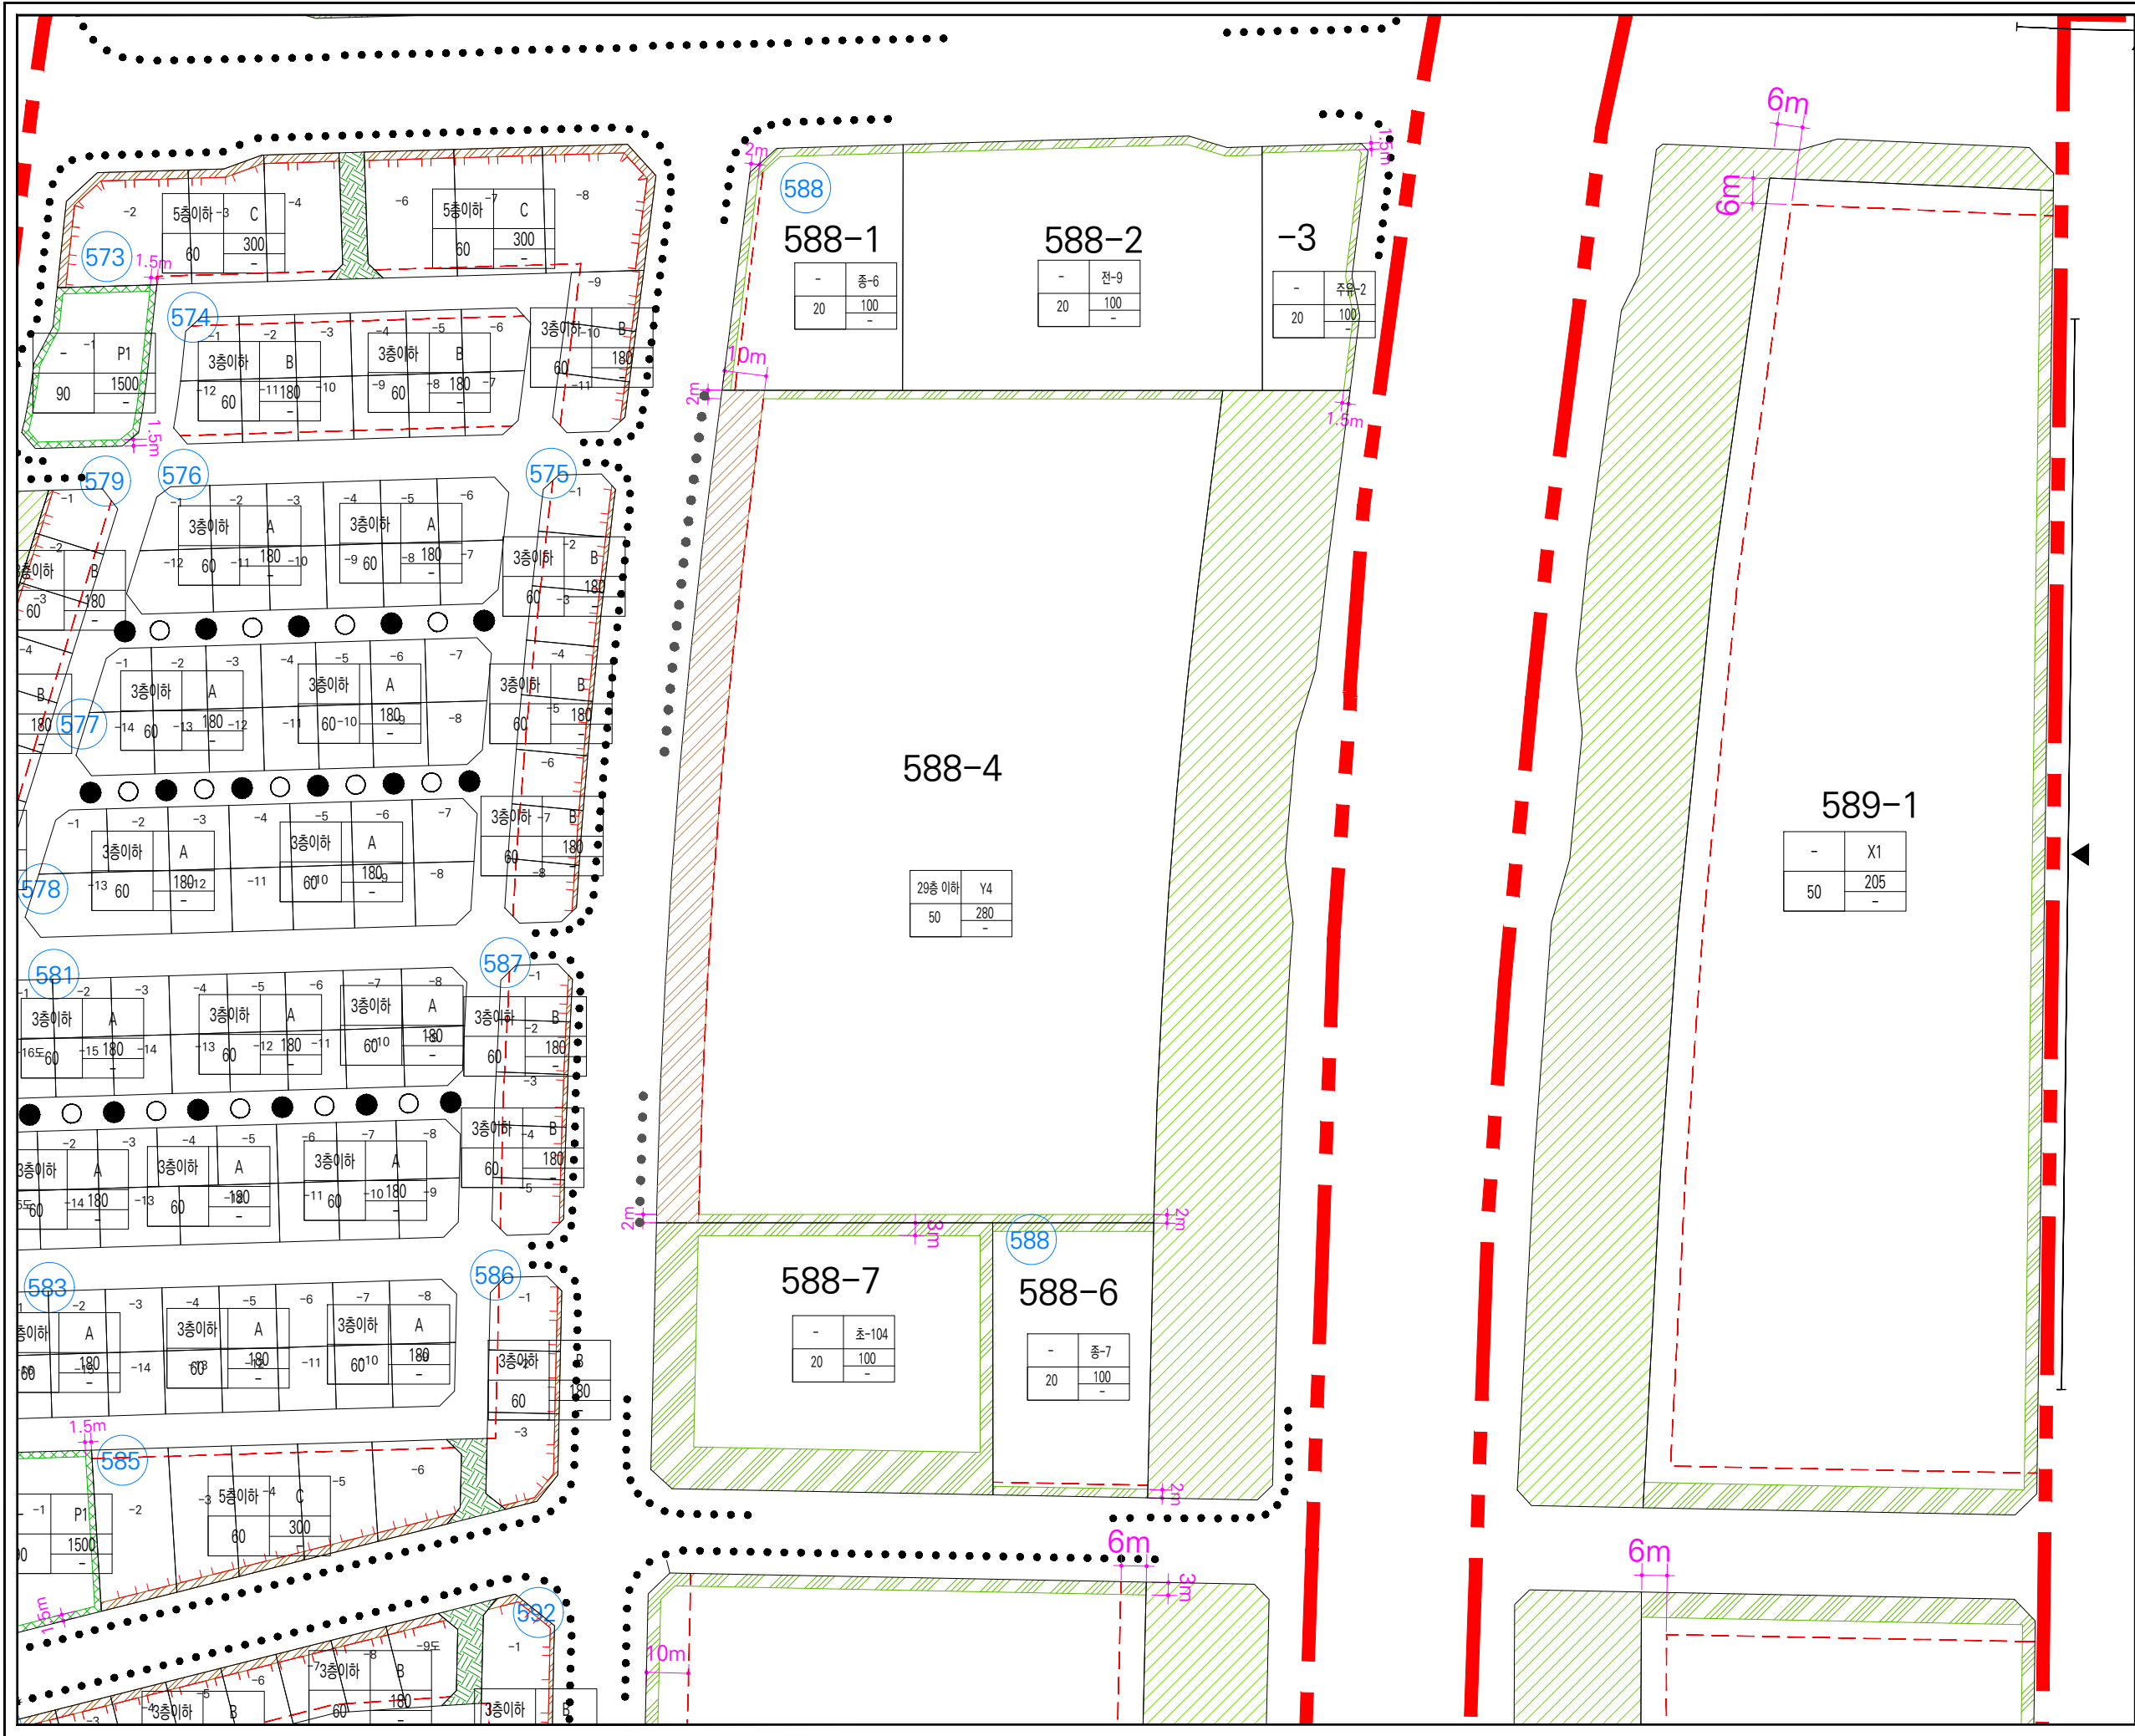

상동지구 지구단위계획 재정비

아파트용지 A-12

범례

지구단위계획구역

건축물에 관한 사항

건축한계선

대지분할가능선

차량출입불허구간

전면공지

공공조경

차폐조경(1.5m)
(주차전용건축물일 경우 의무대상 아님)

완충녹지

보행자전용도로


Key Map

A-12

0 10 30 50

N

총괄도 [단독주택 및 근린생활용지]

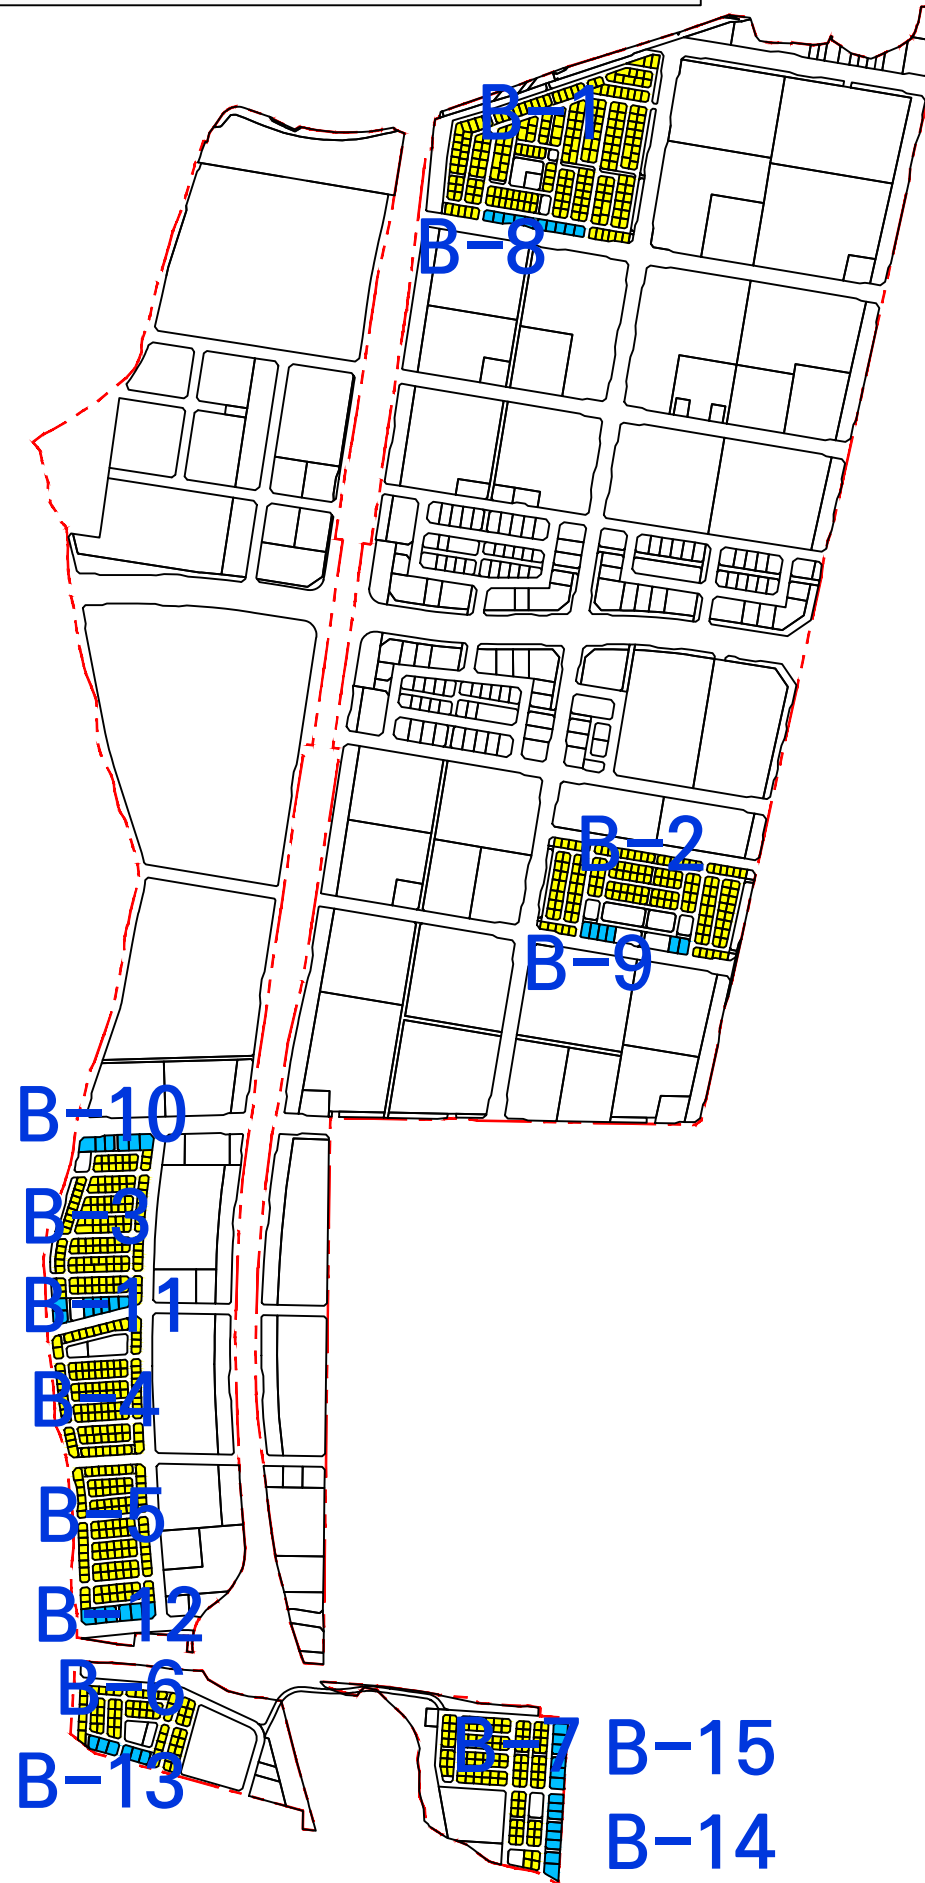



블록명	대표지번
B-1	상동 502, 503, 504, 505, 506, 507, 508, 509, 510, 511, 512, 513, 514, 516, 517, 518, 519, 520, 521, 522, 524
B-2	상동 553, 554, 555, 556, 560, 561, 562, 563, 564, 565, 567, 568, 569
B-3	상동 573, 574, 575, 576, 577, 578, 579, 580, 581, 582, 583, 584, 586, 587
B-4	상동 592, 593, 594, 596, 597, 598, 599, 600, 601, 602, 603, 604,
B-5	상동 605, 606, 607, 608, 609, 610, 611, 612, 613, 614, 615, 616, 617
B-6	상동 682, 683, 684, 685, 689, 690, 691, 692, 693, 694,
B-7	상동 697, 698, 699, 700, 701, 703, 송내동 704, 705, 706, 707
B-8	상동 523
B-9	상동 557, 559
B-10	상동 573
B-11	상동 584, 585
B-12	상동 615, 617
B-13	송내동 686, 687
B-14	송내동 709
B-15	송내동 708

단독주택용지 B-1

범례

	지구단위계획구역
	건축물에 관한 사항
	건축한계선(2m) (지정되지 않는 경우 1m)
	건축지정선 (근린생활 2m, 단독 1m)
	보행자전용도로변 인접대지경계선
	차량출입불허구간
	보행자전용도로
	공공조경
	차폐조경 (주차전용건축물일 경우 의무대상 아님)
	보차공존도로(8m 도로)
	완충녹지
	전면공지

Key Map


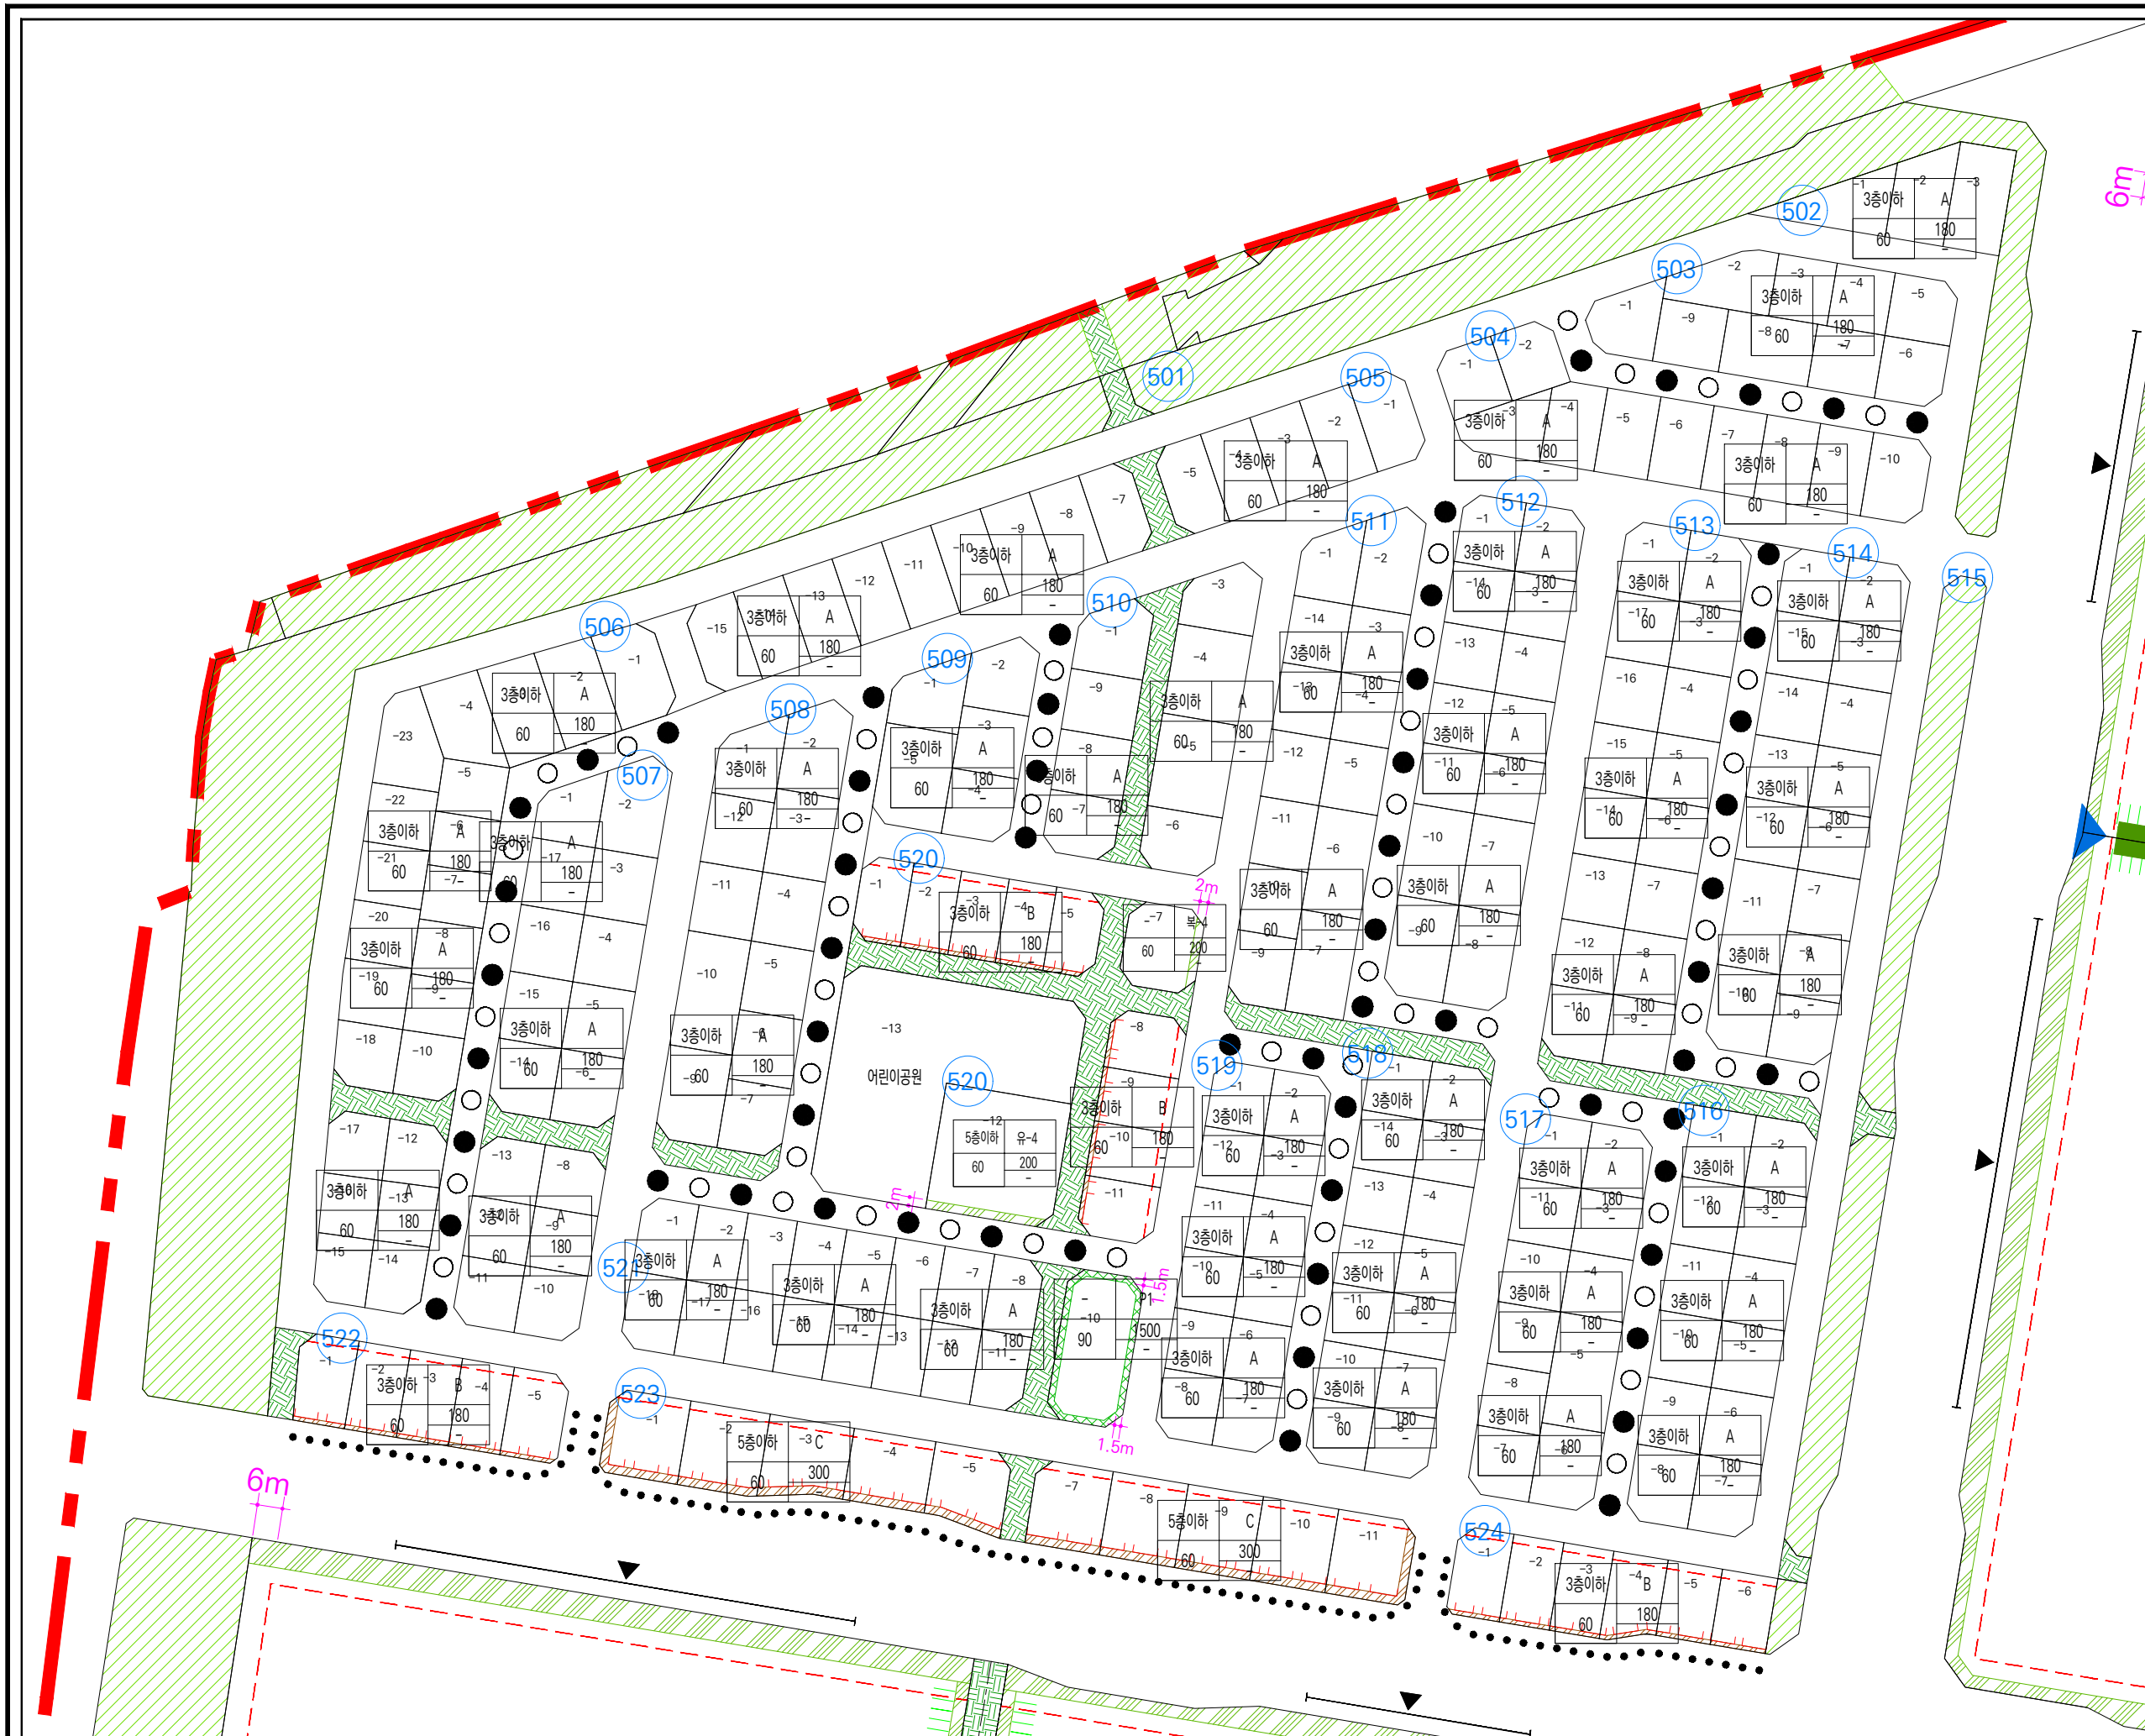
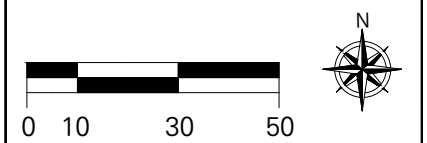


단독주택용지 B-2

범례

- 지구단위계획구역
- 건축물에 관한 사항
- 건축한계선(2m) (지정되지 않은 경우 1m)
- 건축지정선 (근린생활 2m, 단독 1m)
- 보행자전용도로변 인접대지경계선
- 차량출입불허구간
- 보행자전용도로
- 공공조경
- 차폐조경 (주차전용건축물일 경우 의무대상 아님)
- 보차공존도로(8m 도로)
- 완충녹지
- 전면공지


Key Map

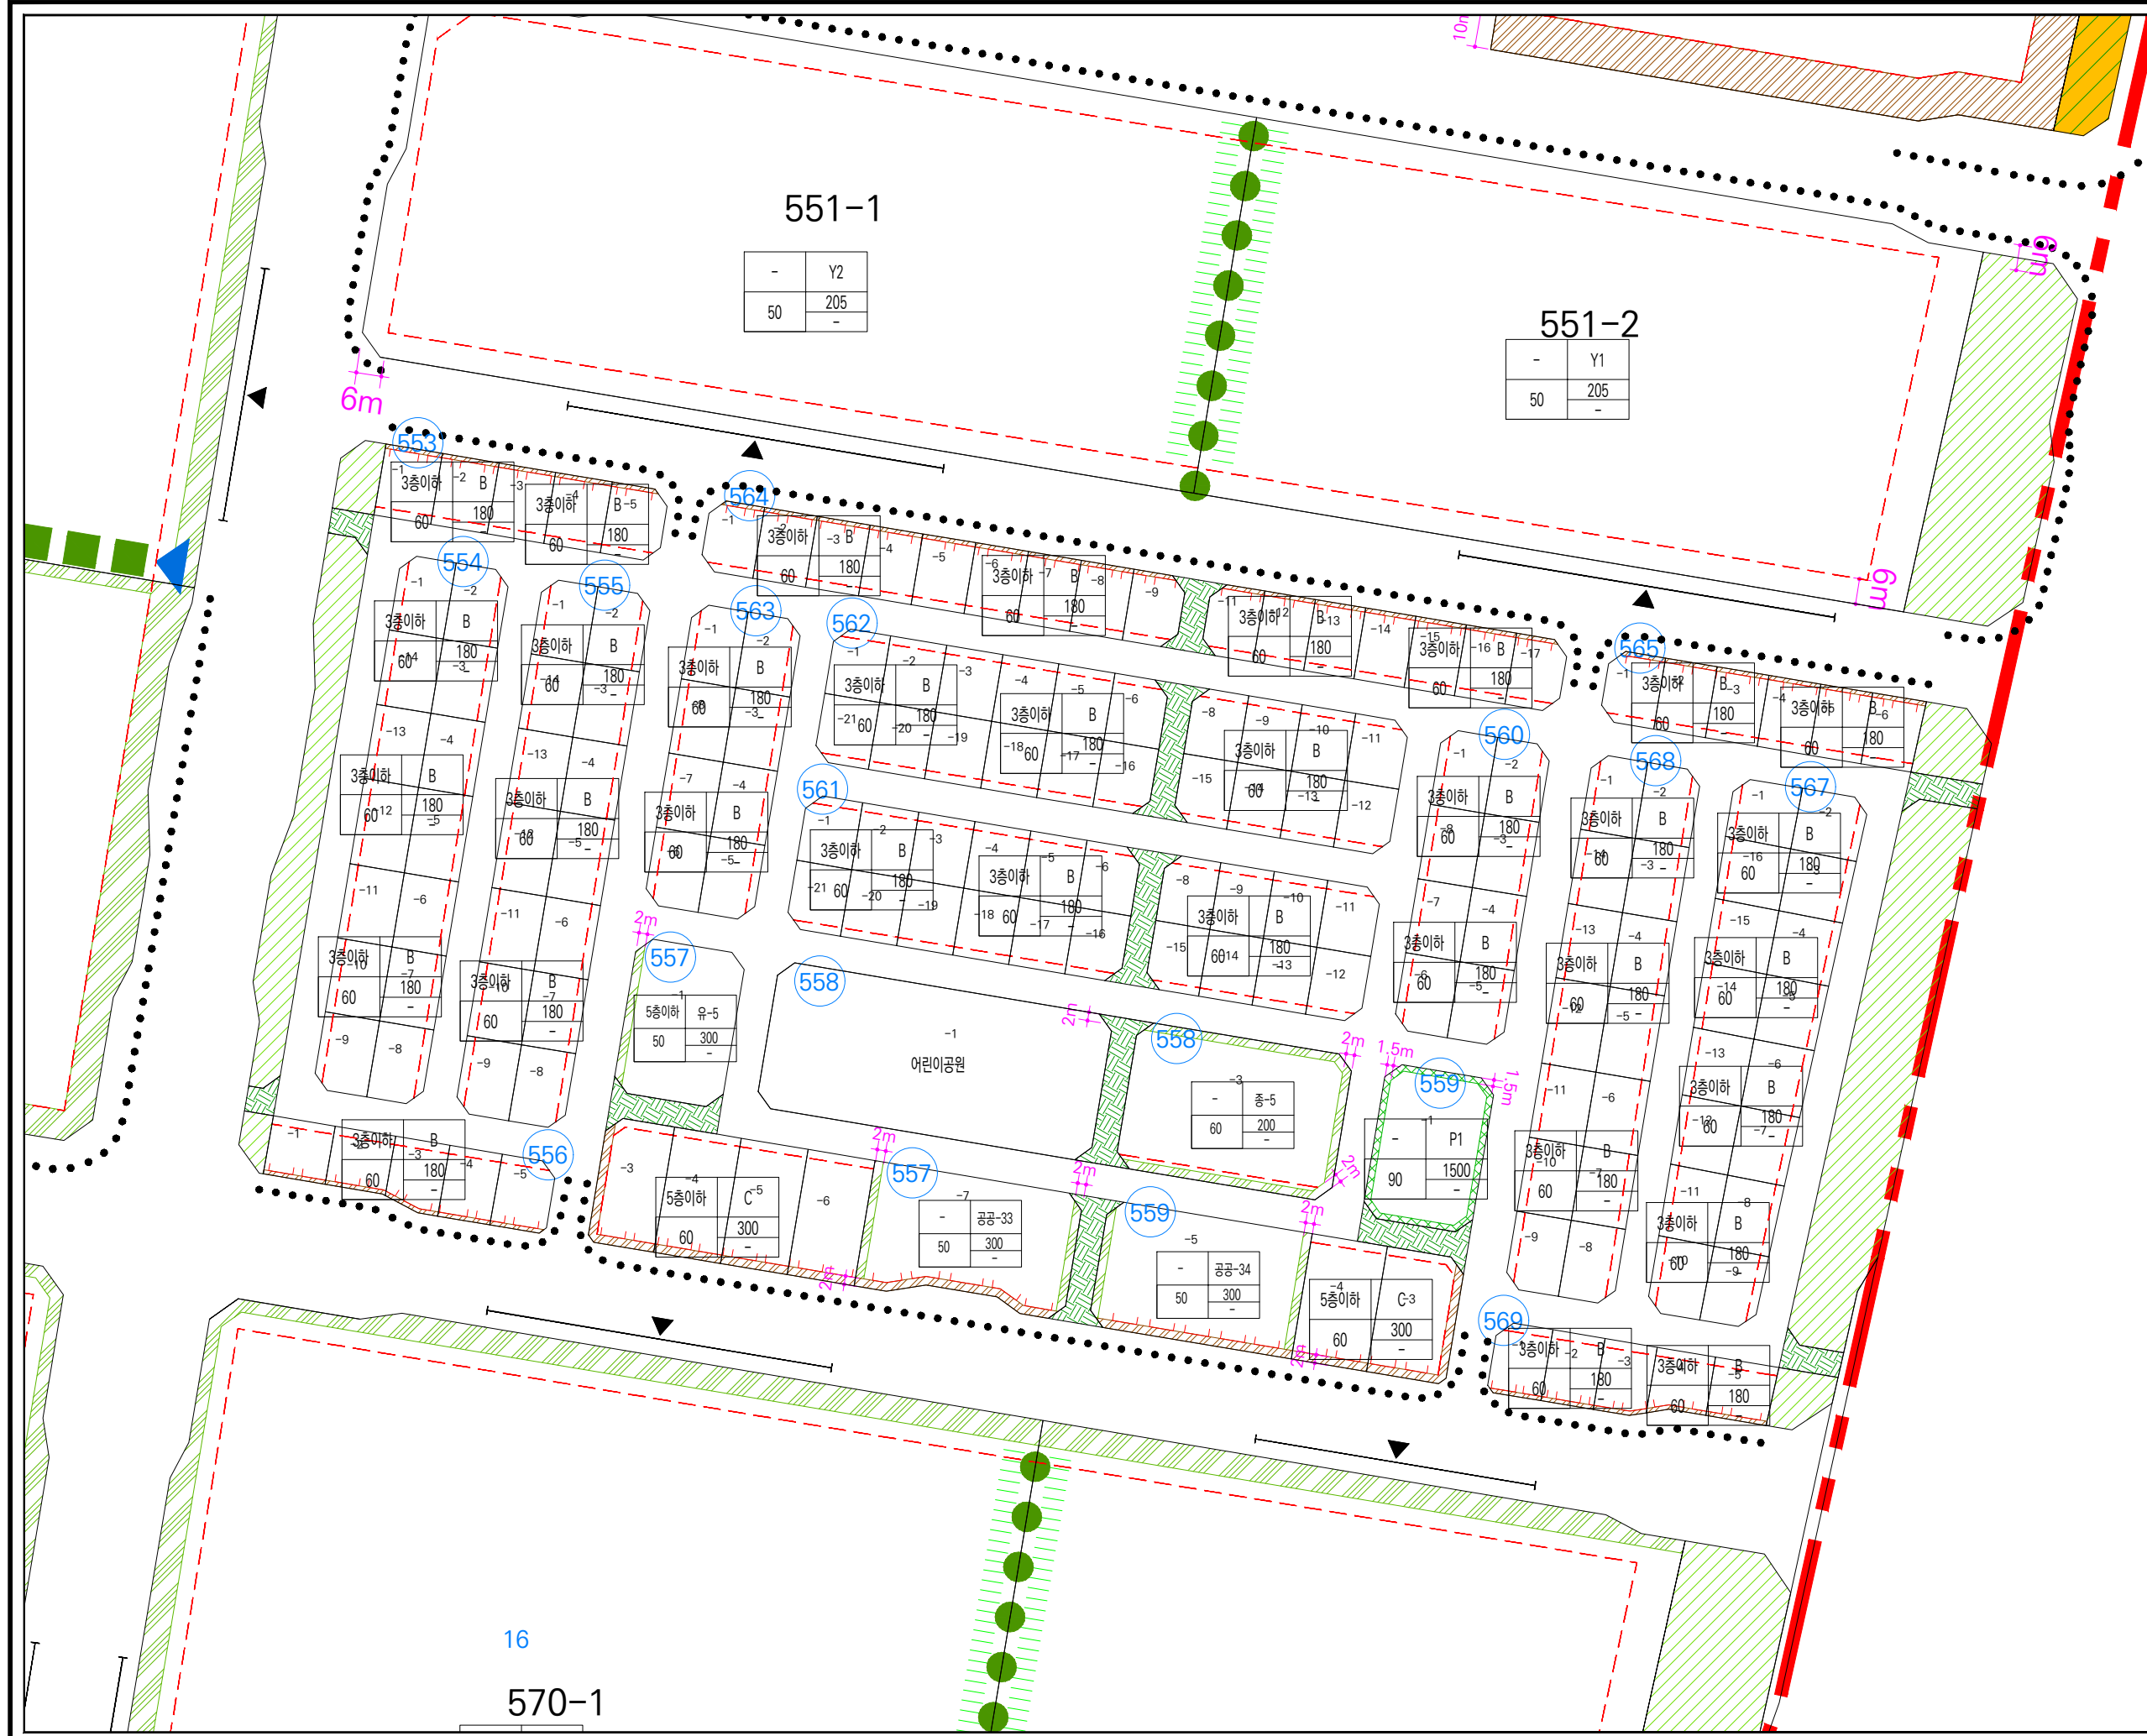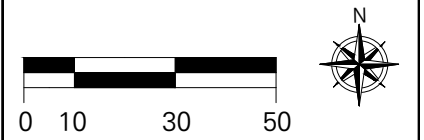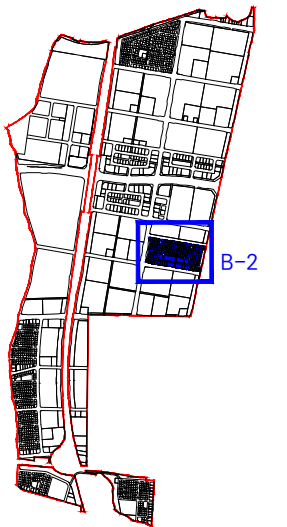

단독주택용지 B-3

	지구단위계획구역
	건축물에 관한 사항
층수 건축물 용도 주차장(소) 공정밀(상하)	
	건축한계선(2m) (지정되지 않은 경우 1m)
	건축지점선 (근린생활 2m, 단독 1m)
	보행자전용도로면 인접대시경계선
• • • •	차량출입불허구간
	보행자전용도로
	공공조경
	차폐조경 (주차전용건축물일 경우 의무대상 아님)
○ ● ○ ●	보차공존도로(8m 도로)
	완충녹지
	전면공지

An aerial map of a portion of the City of Los Angeles, specifically the B-3 area. The map shows a grid of streets and building footprints. A red line outlines a large, irregularly shaped area. Within this red-outlined area, a blue box highlights a specific parcel of land, which is shaded in dark blue. The label 'B-3' is positioned to the left of the blue box.



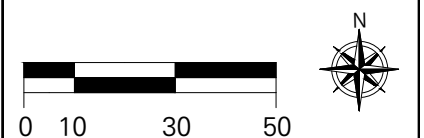



단독주택용지 B-4

범례

	지구단위계획구역
	건축물에 관한 사항
	건축한계선(2m) (지정되지 않은 경우 1m)
	건축지정선 (근린생활 2m, 단독 1m)
	보행자전용도로변 인접대지경계선
	차량출입불허구간
	보행자전용도로
	공공조경
	차폐조경 (주차전용건축물일 경우 의무대상 아님)
	보차공존도로(8m 도로)
	완충녹지
	전면공지

Key Map

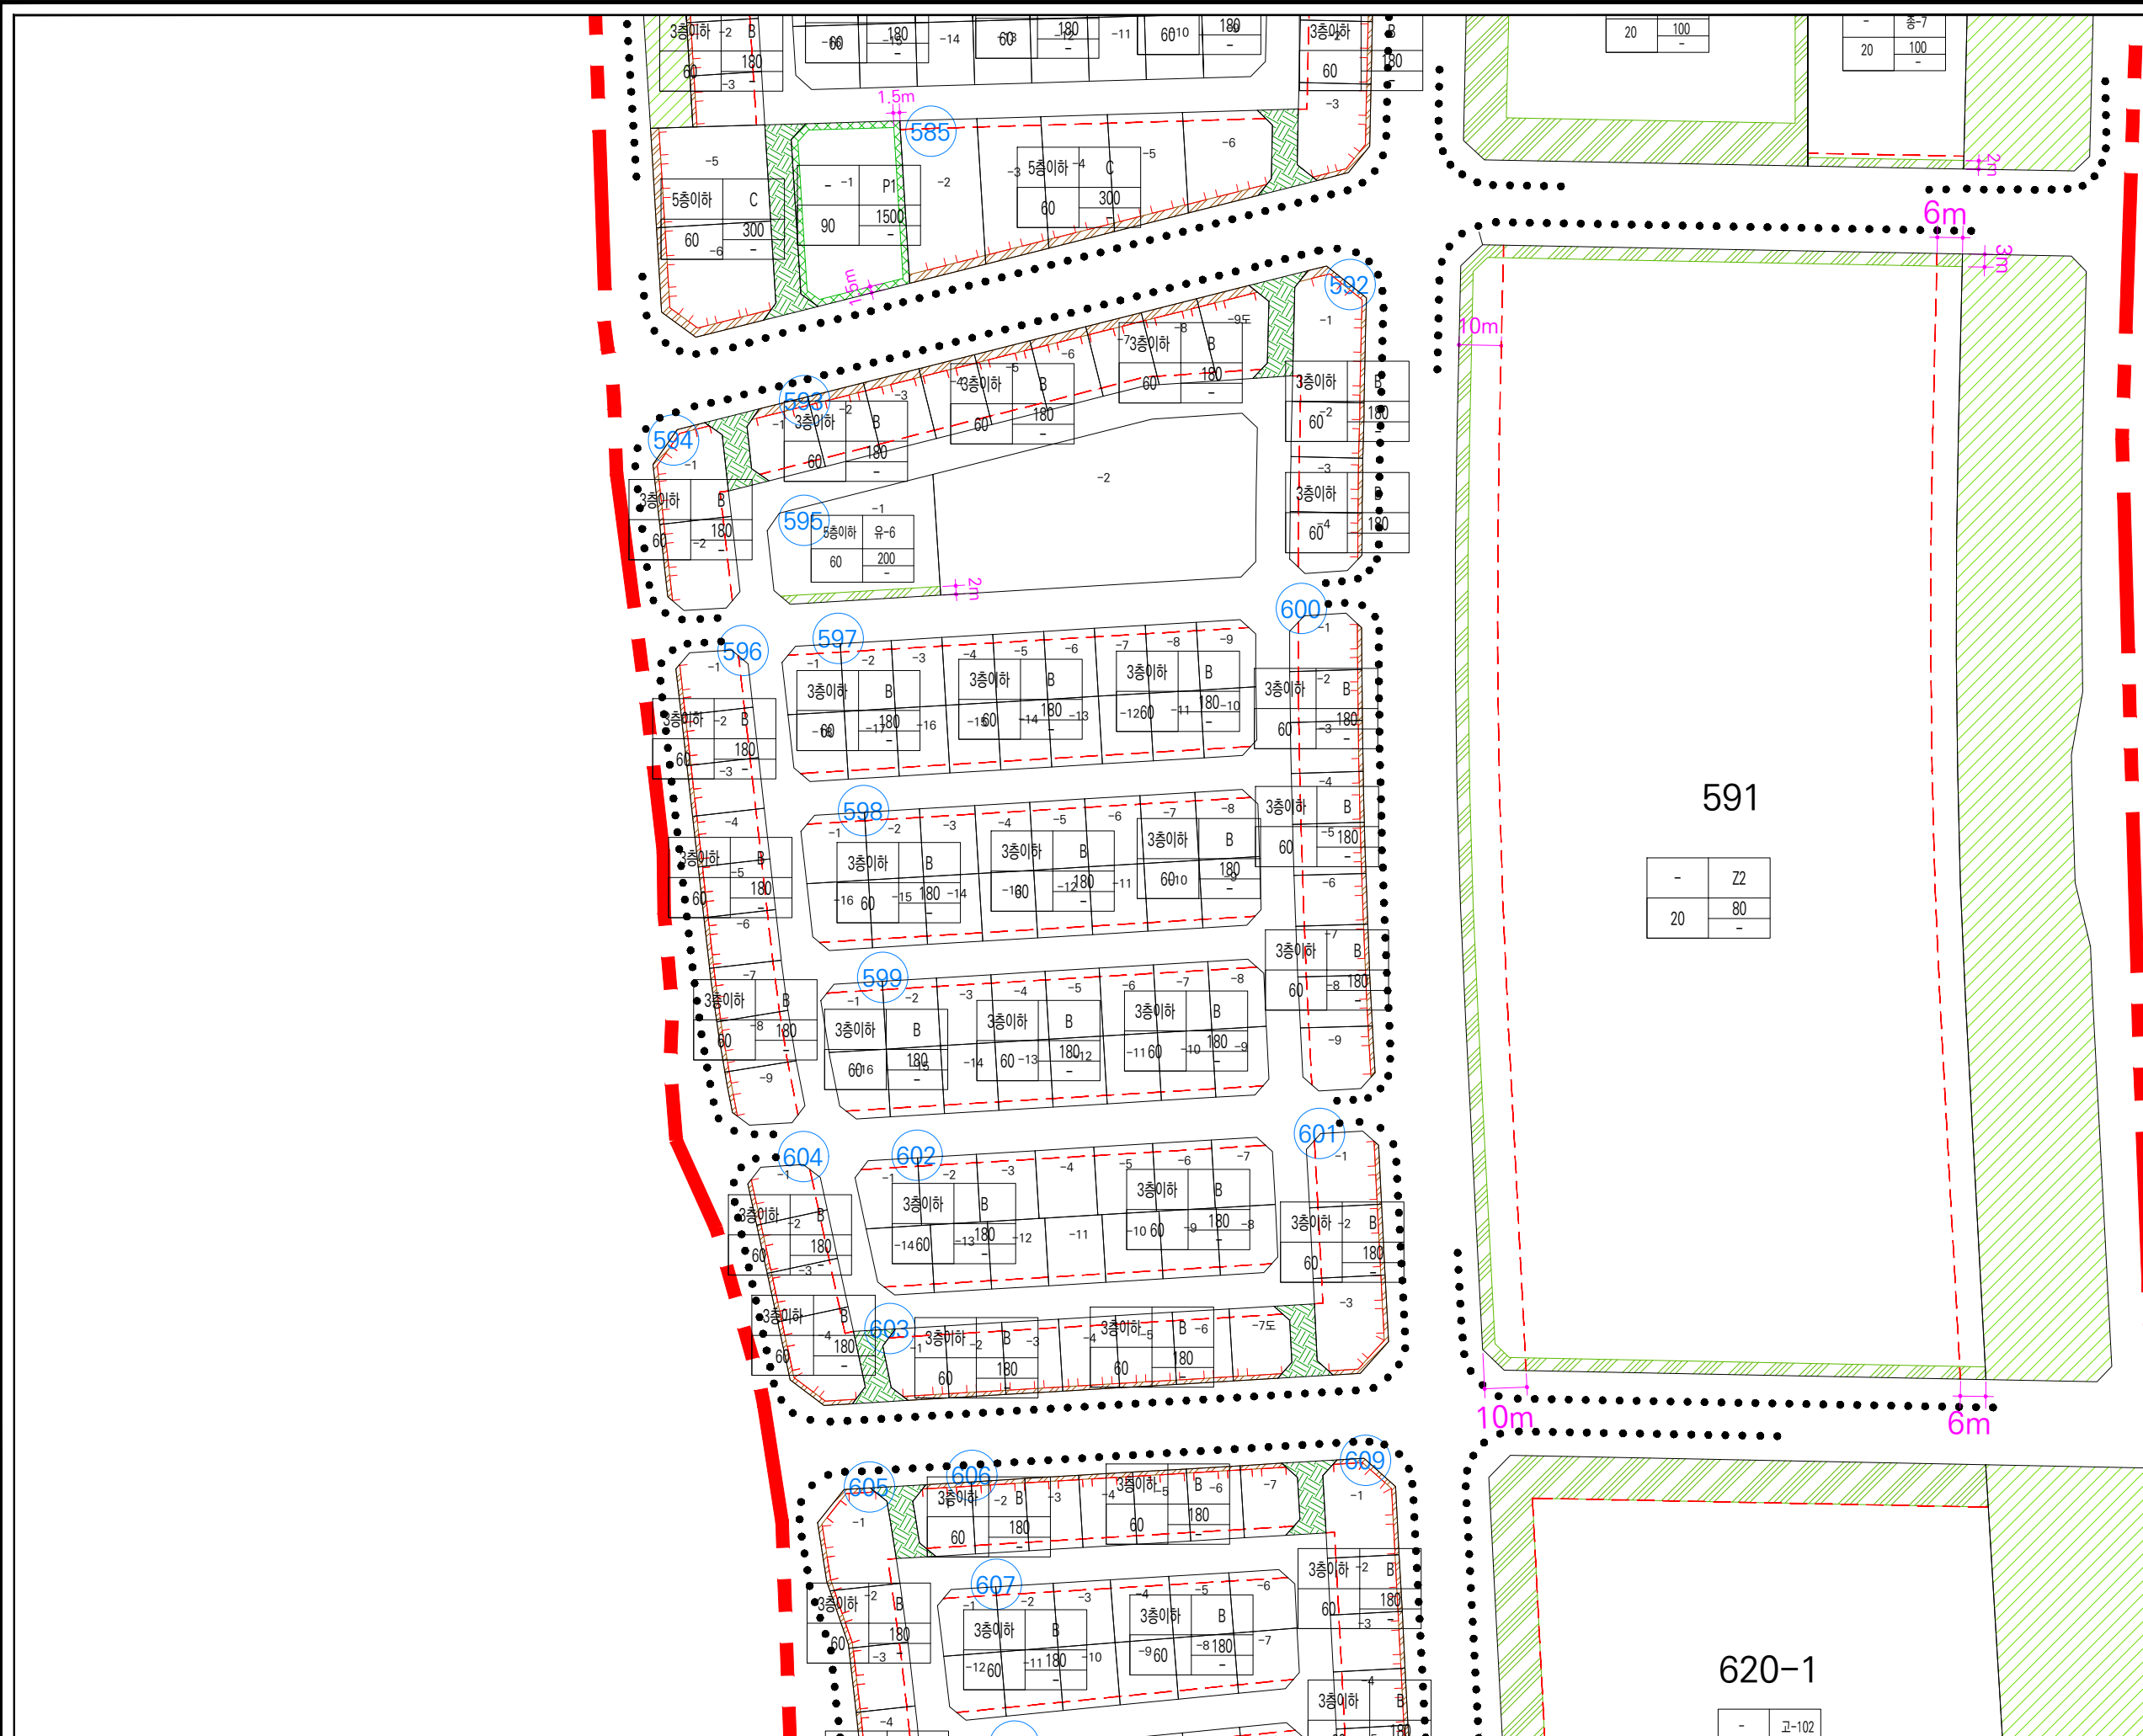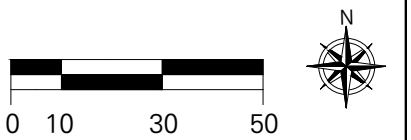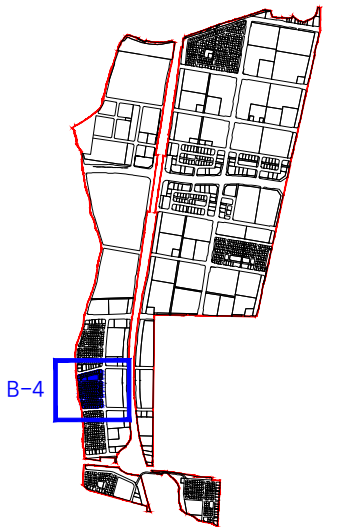

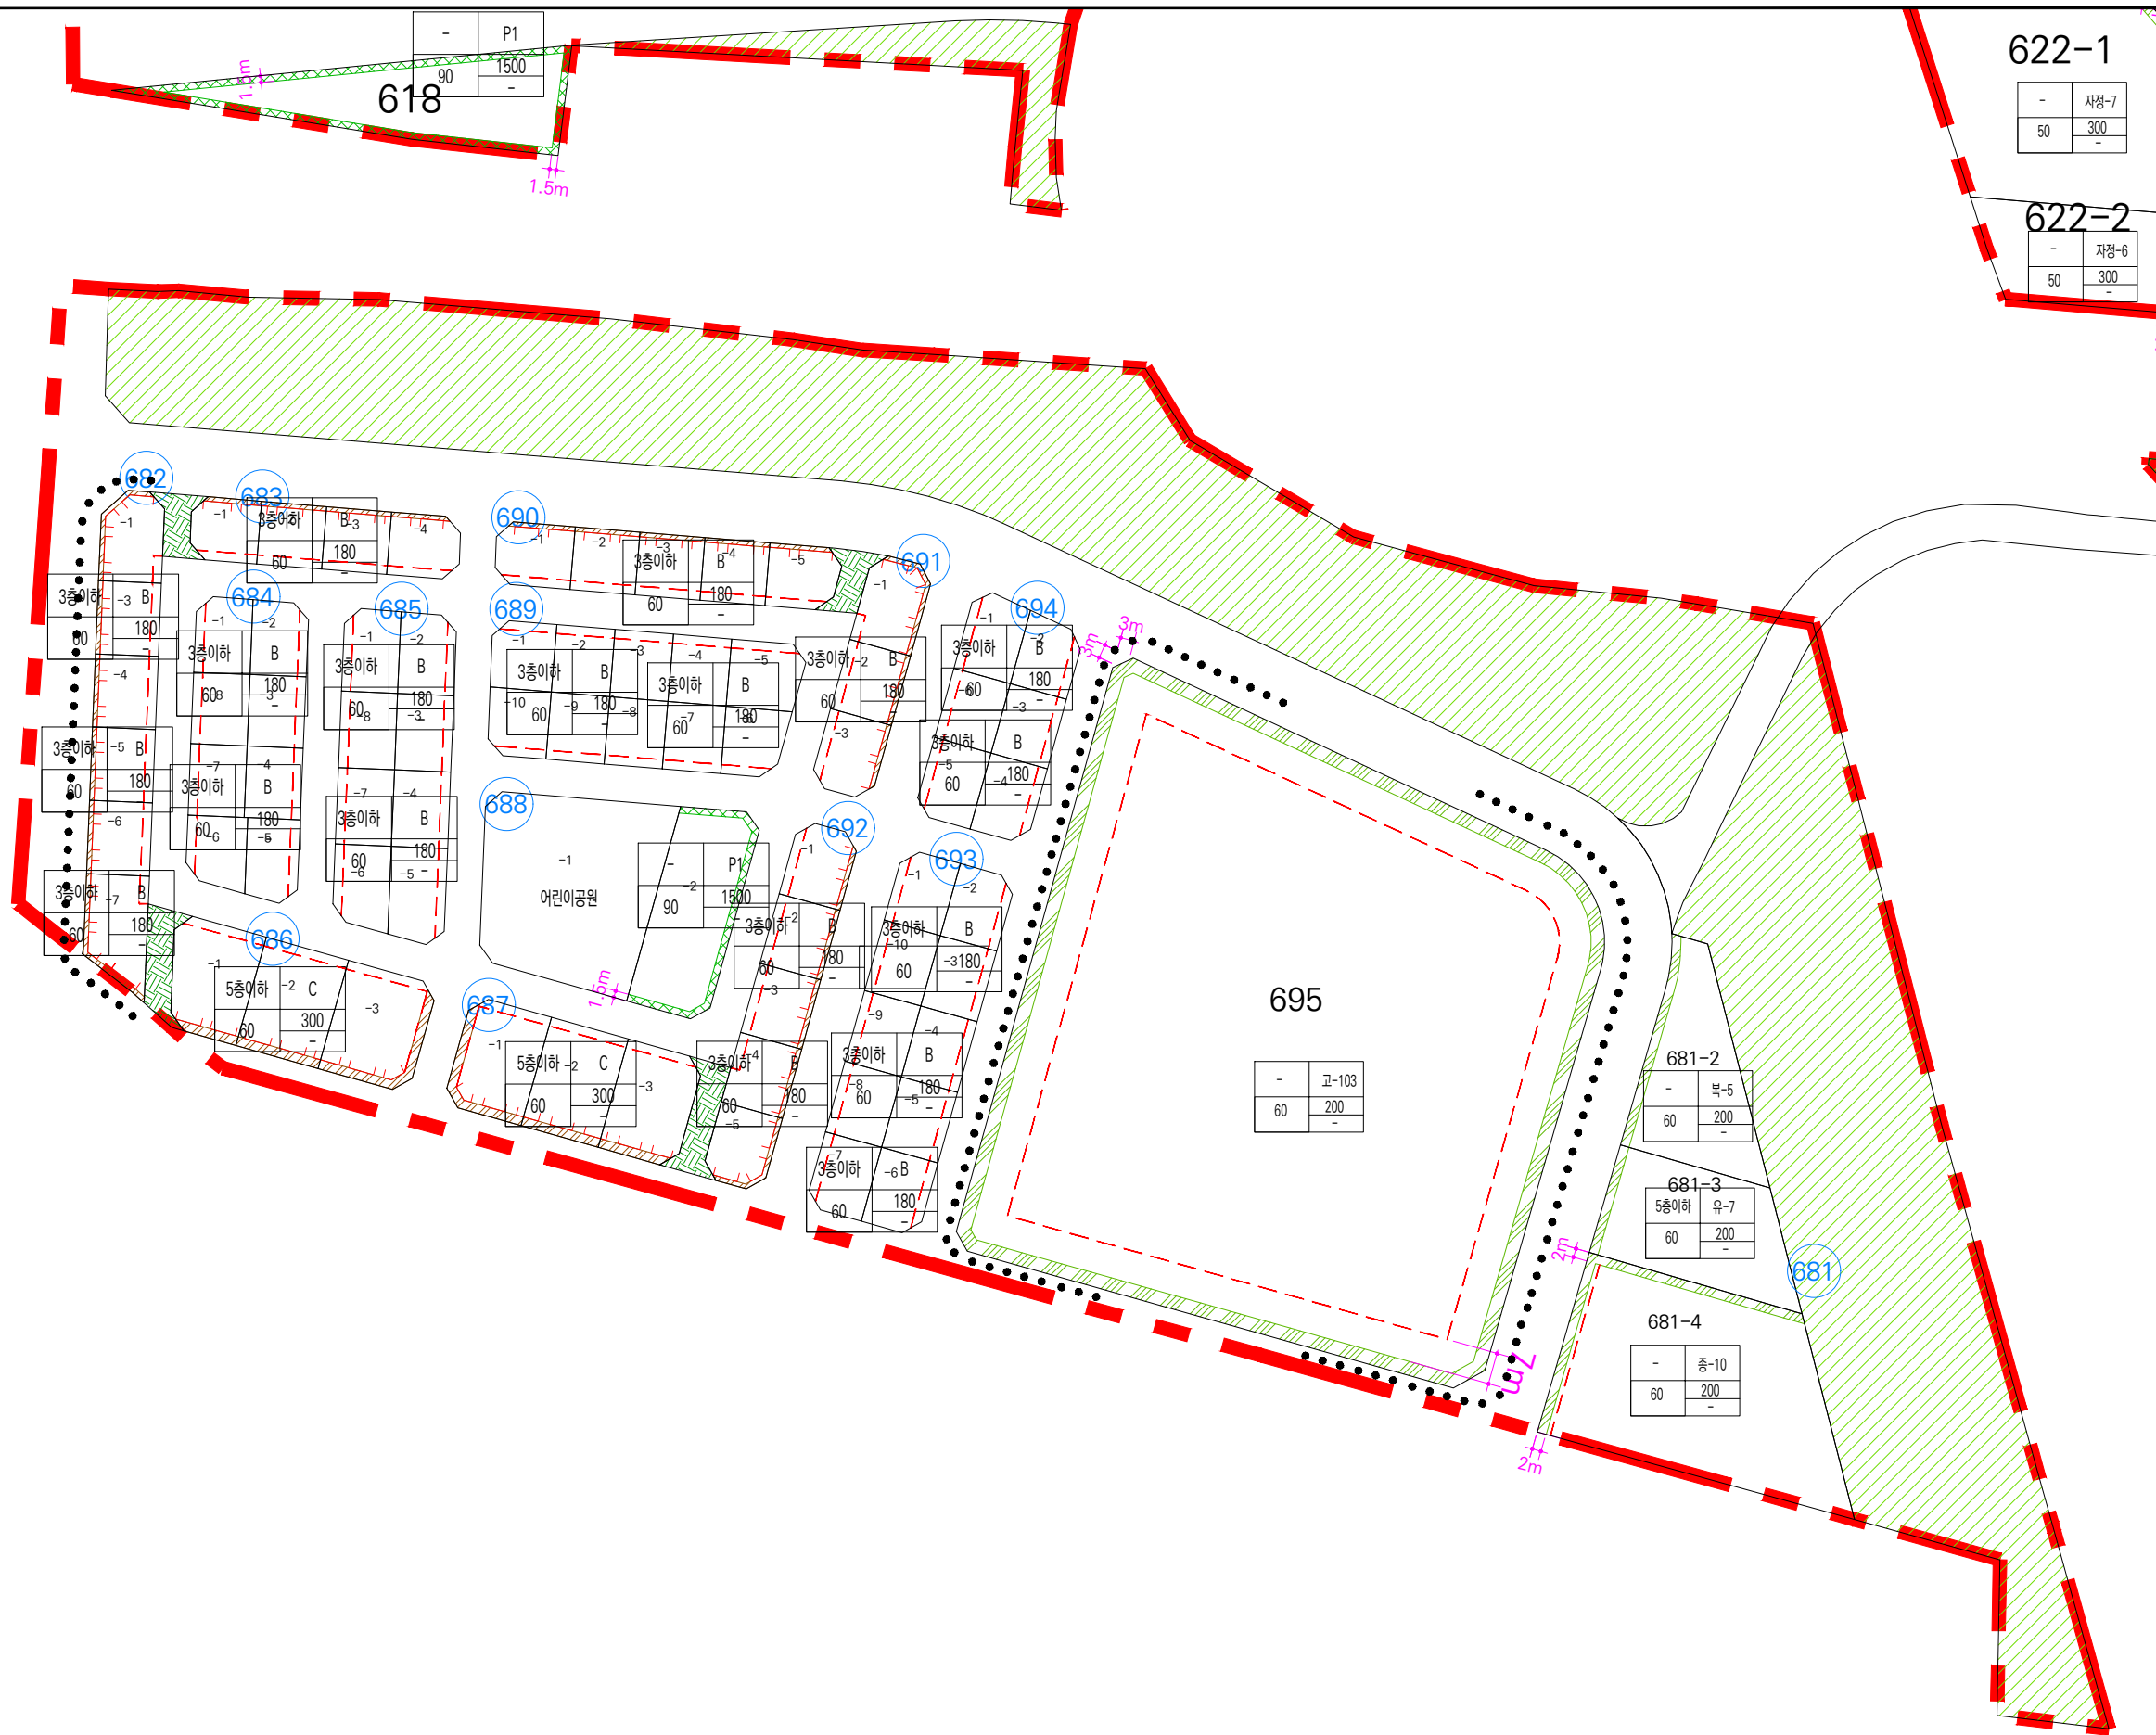

상동지구 지구단위계획 재정비

단독주택용지 B-6

범례

지구단위계획구역

건축물에 관한 사항

건축한계선(2m) (지정되지 않은 경우 1m)

건축지정선 (근린생활 2m, 단독 1m)

보행자전용도로변 인접대지경계선

차량출입불허구간

보행자전용도로

공공조경

차폐조경 (주차전용건축물일 경우 의무대상 아님)

보차공존도로(8m 도로)

완충녹지

전면공지

0 10 30 50

N

Key Map


단독주택용지 B-7

범례

	지구단위계획구역
	건축물에 관한 사항
	건축한계선(2m) (지정되지 않은 경우 1m)
	건축지정선 (근린생활 2m, 단독 1m)
	보행자전용도로변 인접대지경계선
	차량출입불허구간
	보행자전용도로
	공공조경
	차폐조경 (주거전용건축물일 경우 의무대상 아님)
	보차공존도로(8m 도로)
	완충녹지
	전면공지



Key Map

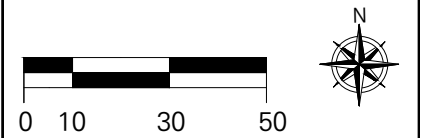

B-8

B-9




상동지구 지구단위계획 재정비

근린생활시설용지 B-8, 9


범례

-  지구단위계획구역
-  건축물에 관한 사항
-  건축한계선(2m) (지정되지 않은 경우 1m)
-  건축지정선 (근린생활 2m, 단독 1m)
-  보행자전용도로변 인접대지경계선
-  차량출입불허구간
-  보행자전용도로
-  공공조경
-  차폐조경 (주차전용건축물일 경우 의무대상 아님)
-  보차공존도로(8m 도로)
-  완충녹지
-  전면공지


Key Map

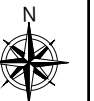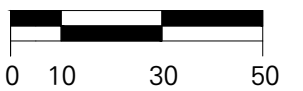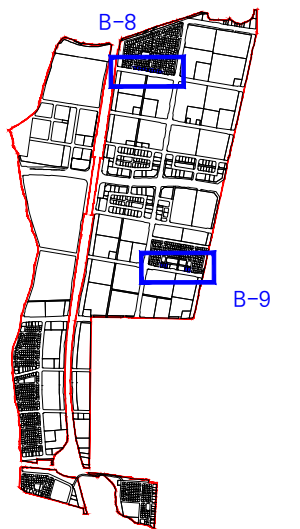


B-10

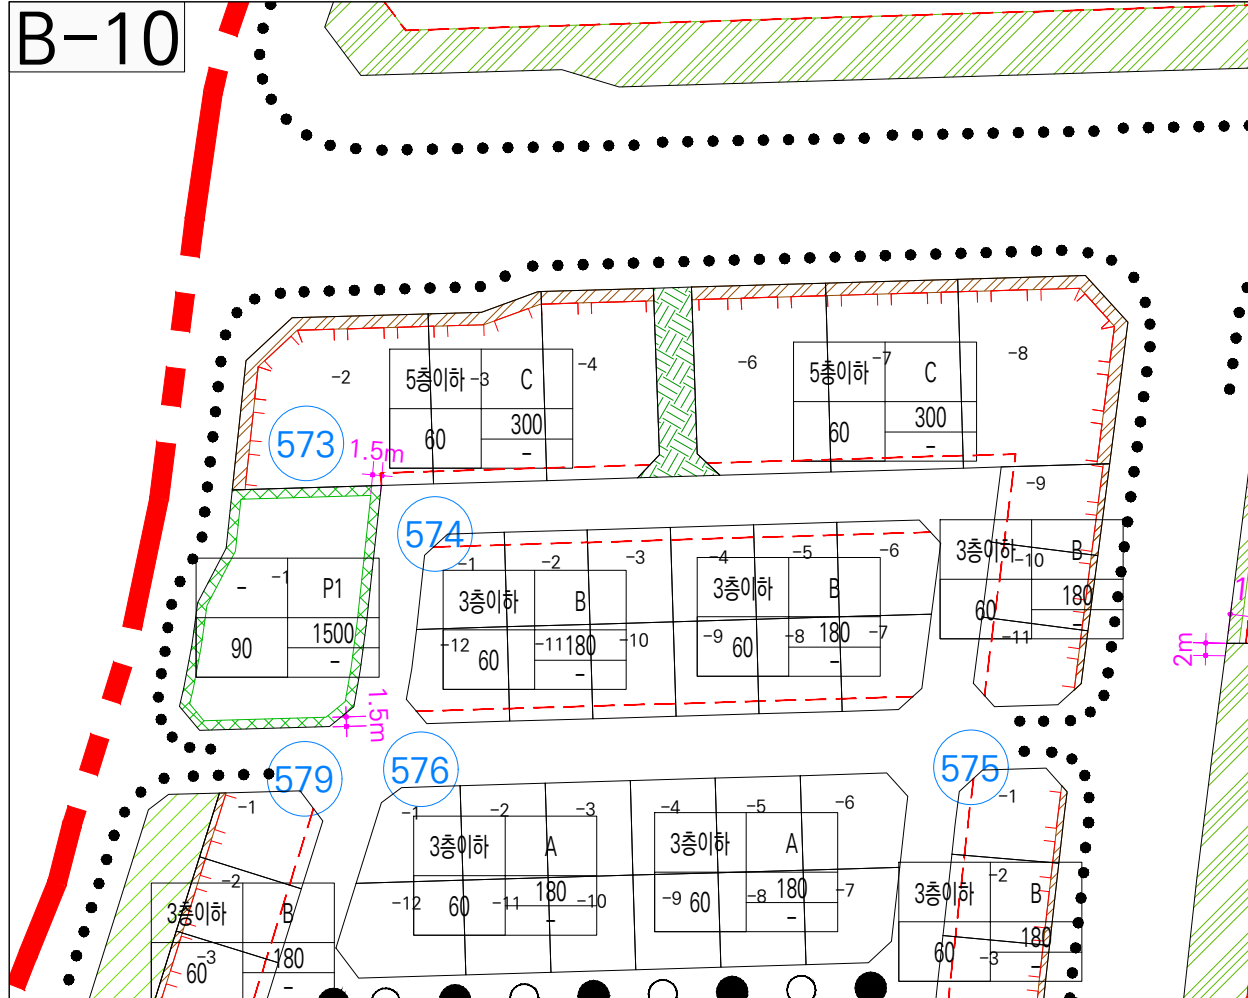


B-11

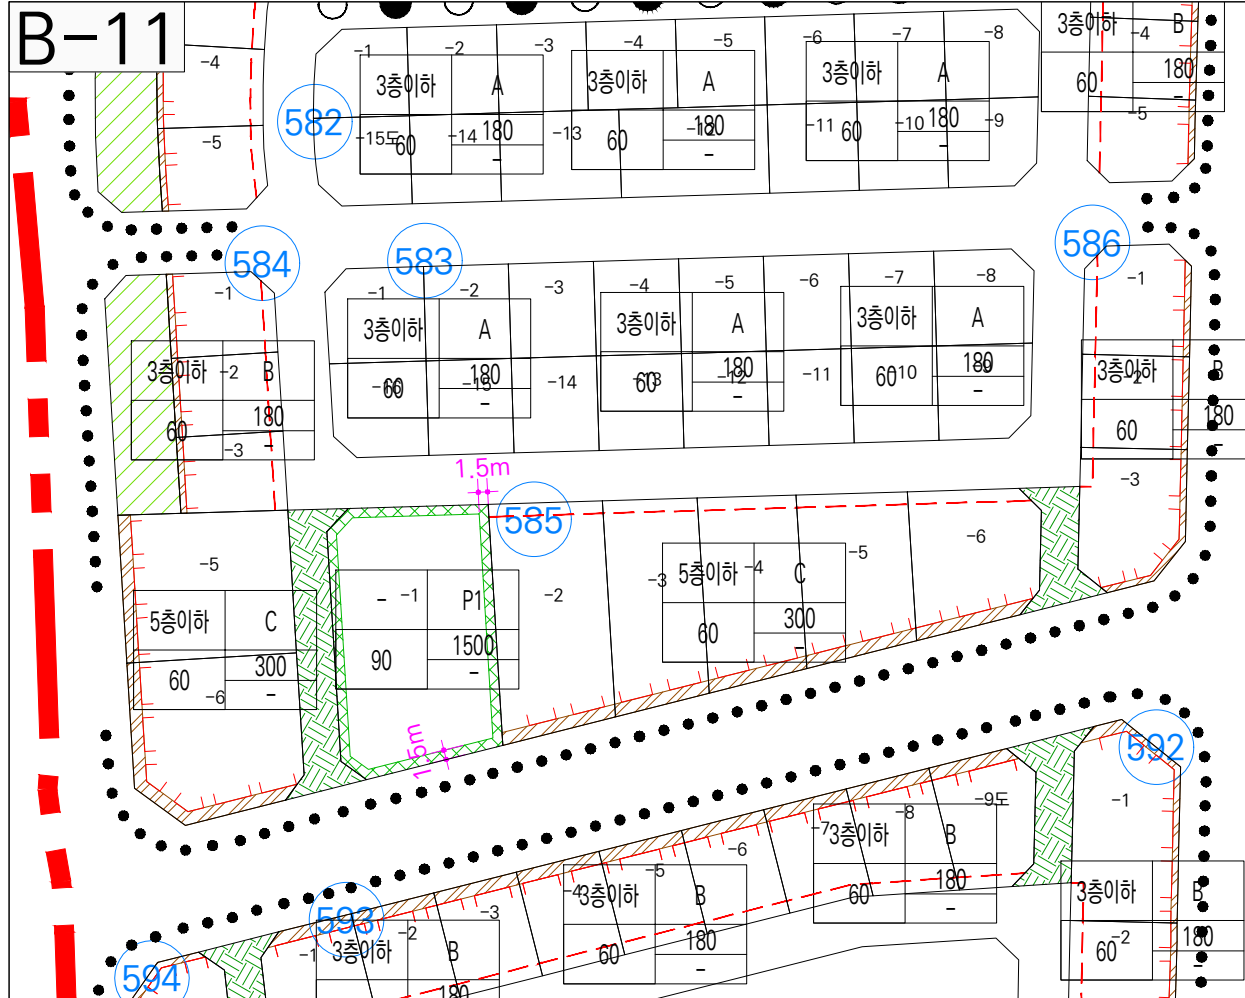

B-12

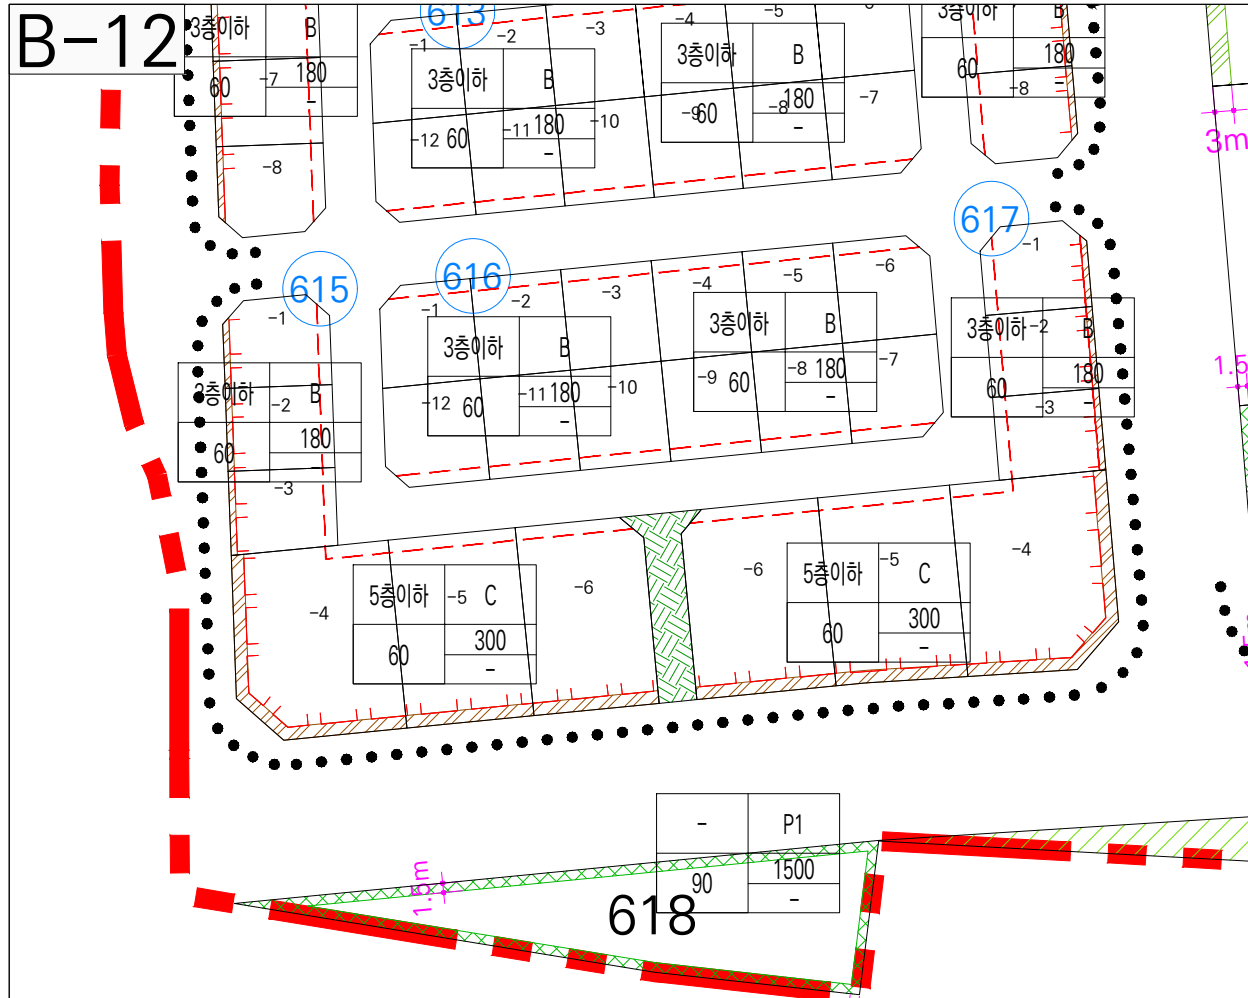

B-13

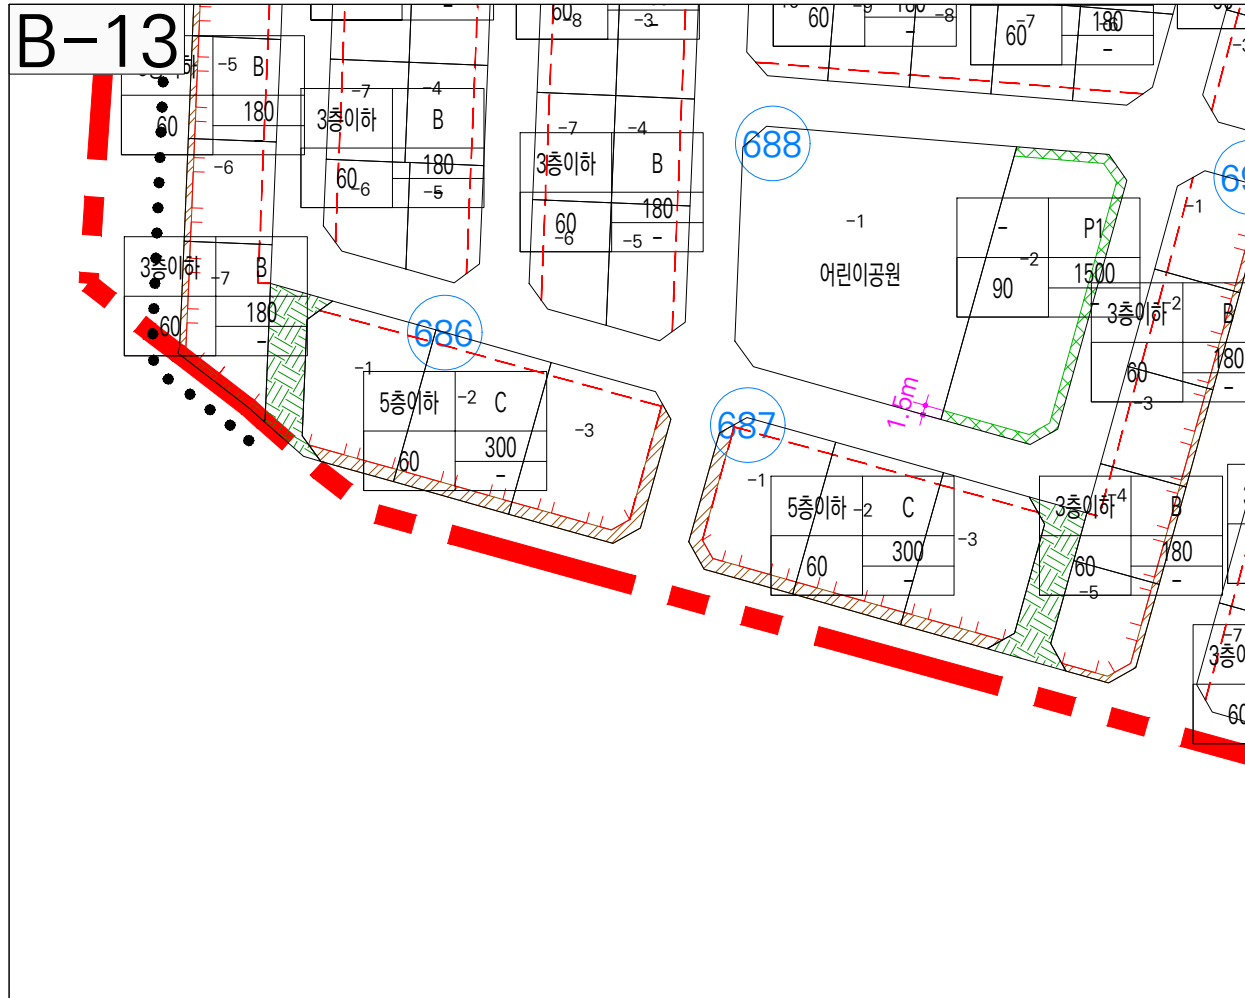


상동지구 지구단위계획 재정비

근린생활시설용지 B-10, 11, 12, 13


범례


- 지구단위계획구역
- 건축물에 관한 사항
- 건축한계선(2m) (지정되지 않은 경우 1m)
- 건축지정선 (근린생활 2m, 단독 1m)
- 보행자전용도로변 인접대지경계선
- 차량출입불허구간
- 보행자전용도로
- 공공조경
- 차폐조경 (주차전용건축물일 경우 의무대상 아님)
- 보차공존도로(8m 도로)
- 완충녹지
- 전면공지

Key Map

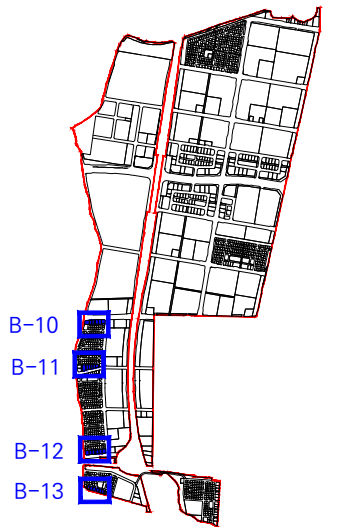

B-10
B-11
B-12
B-13


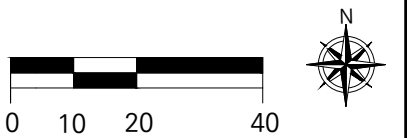


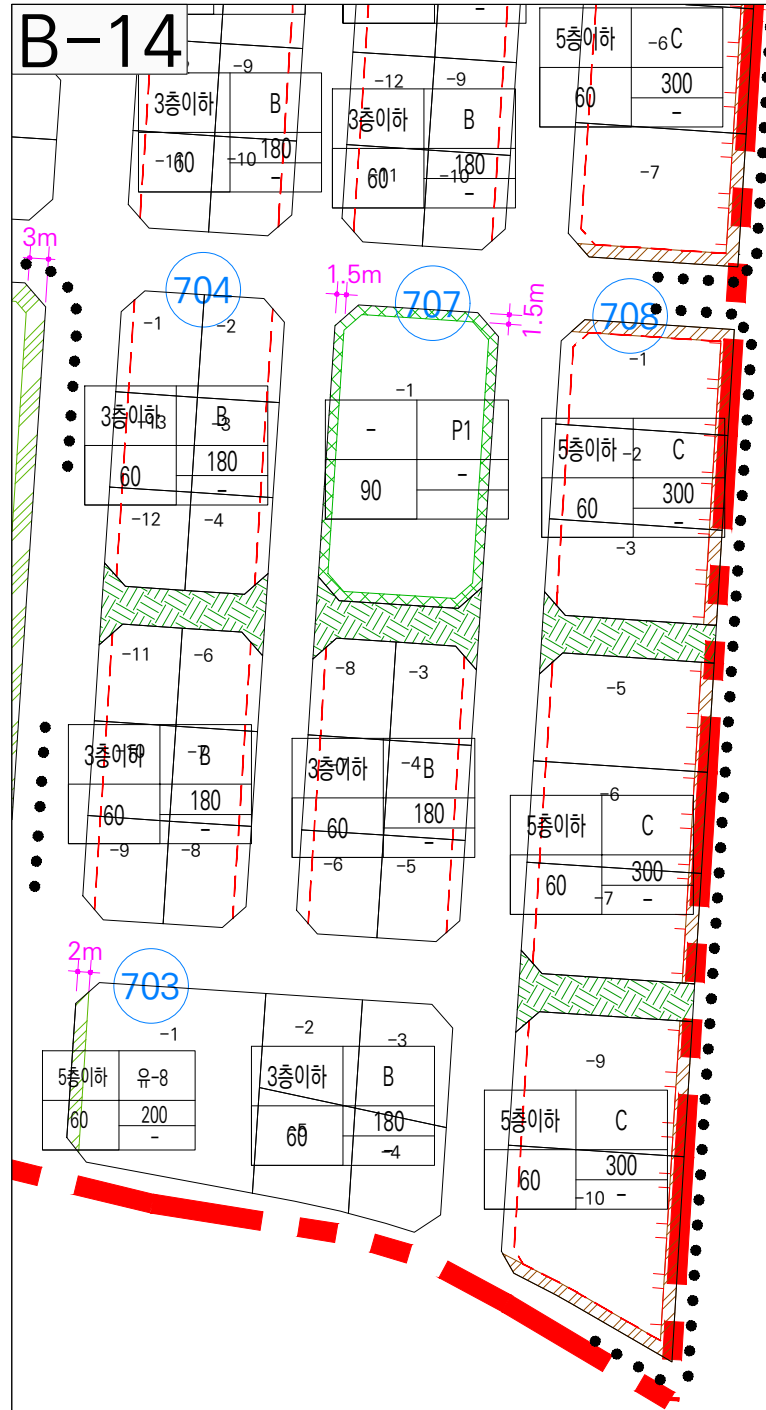


범례

	지구단위계획구역
	건축물에 관한 사항
	건축한계선(2m) (지정되지 않은 경우 1m)
	건축지정선 (근린생활 2m, 단독 1m)
	보행자전용도로변 인접대지경계선
	차량출입불허구간
	보행자전용도로
	공공조경
	차폐조경 (주차전용건축물일 경우 의무대상 아님)
	보차공존도로(8m 도로)
	완충녹지
	전면공지


Key Map

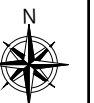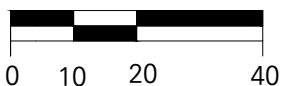

총괄도 [상업용지]

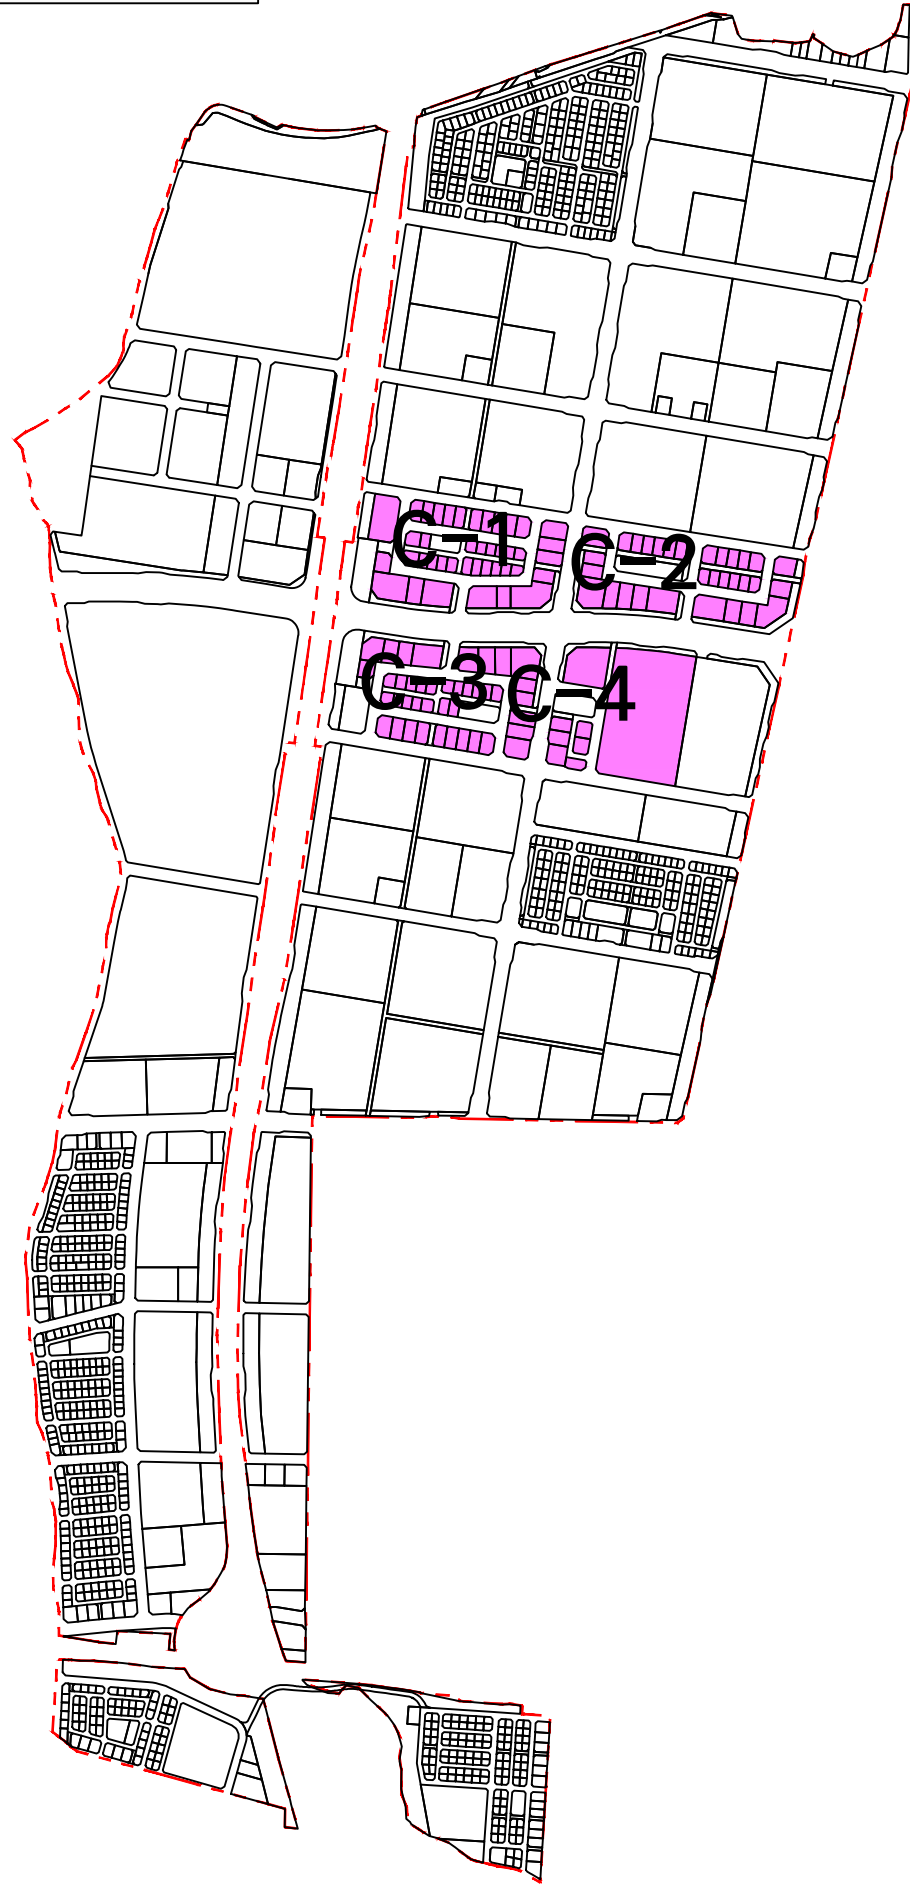

블록명	대표지번
C-1	상동 530, 531, 532, 533, 534
C-2	상동 535, 536, 537, 538
C-3	상동 544, 545, 546, 547, 548
C-4	상동 540, 541, 542, 543

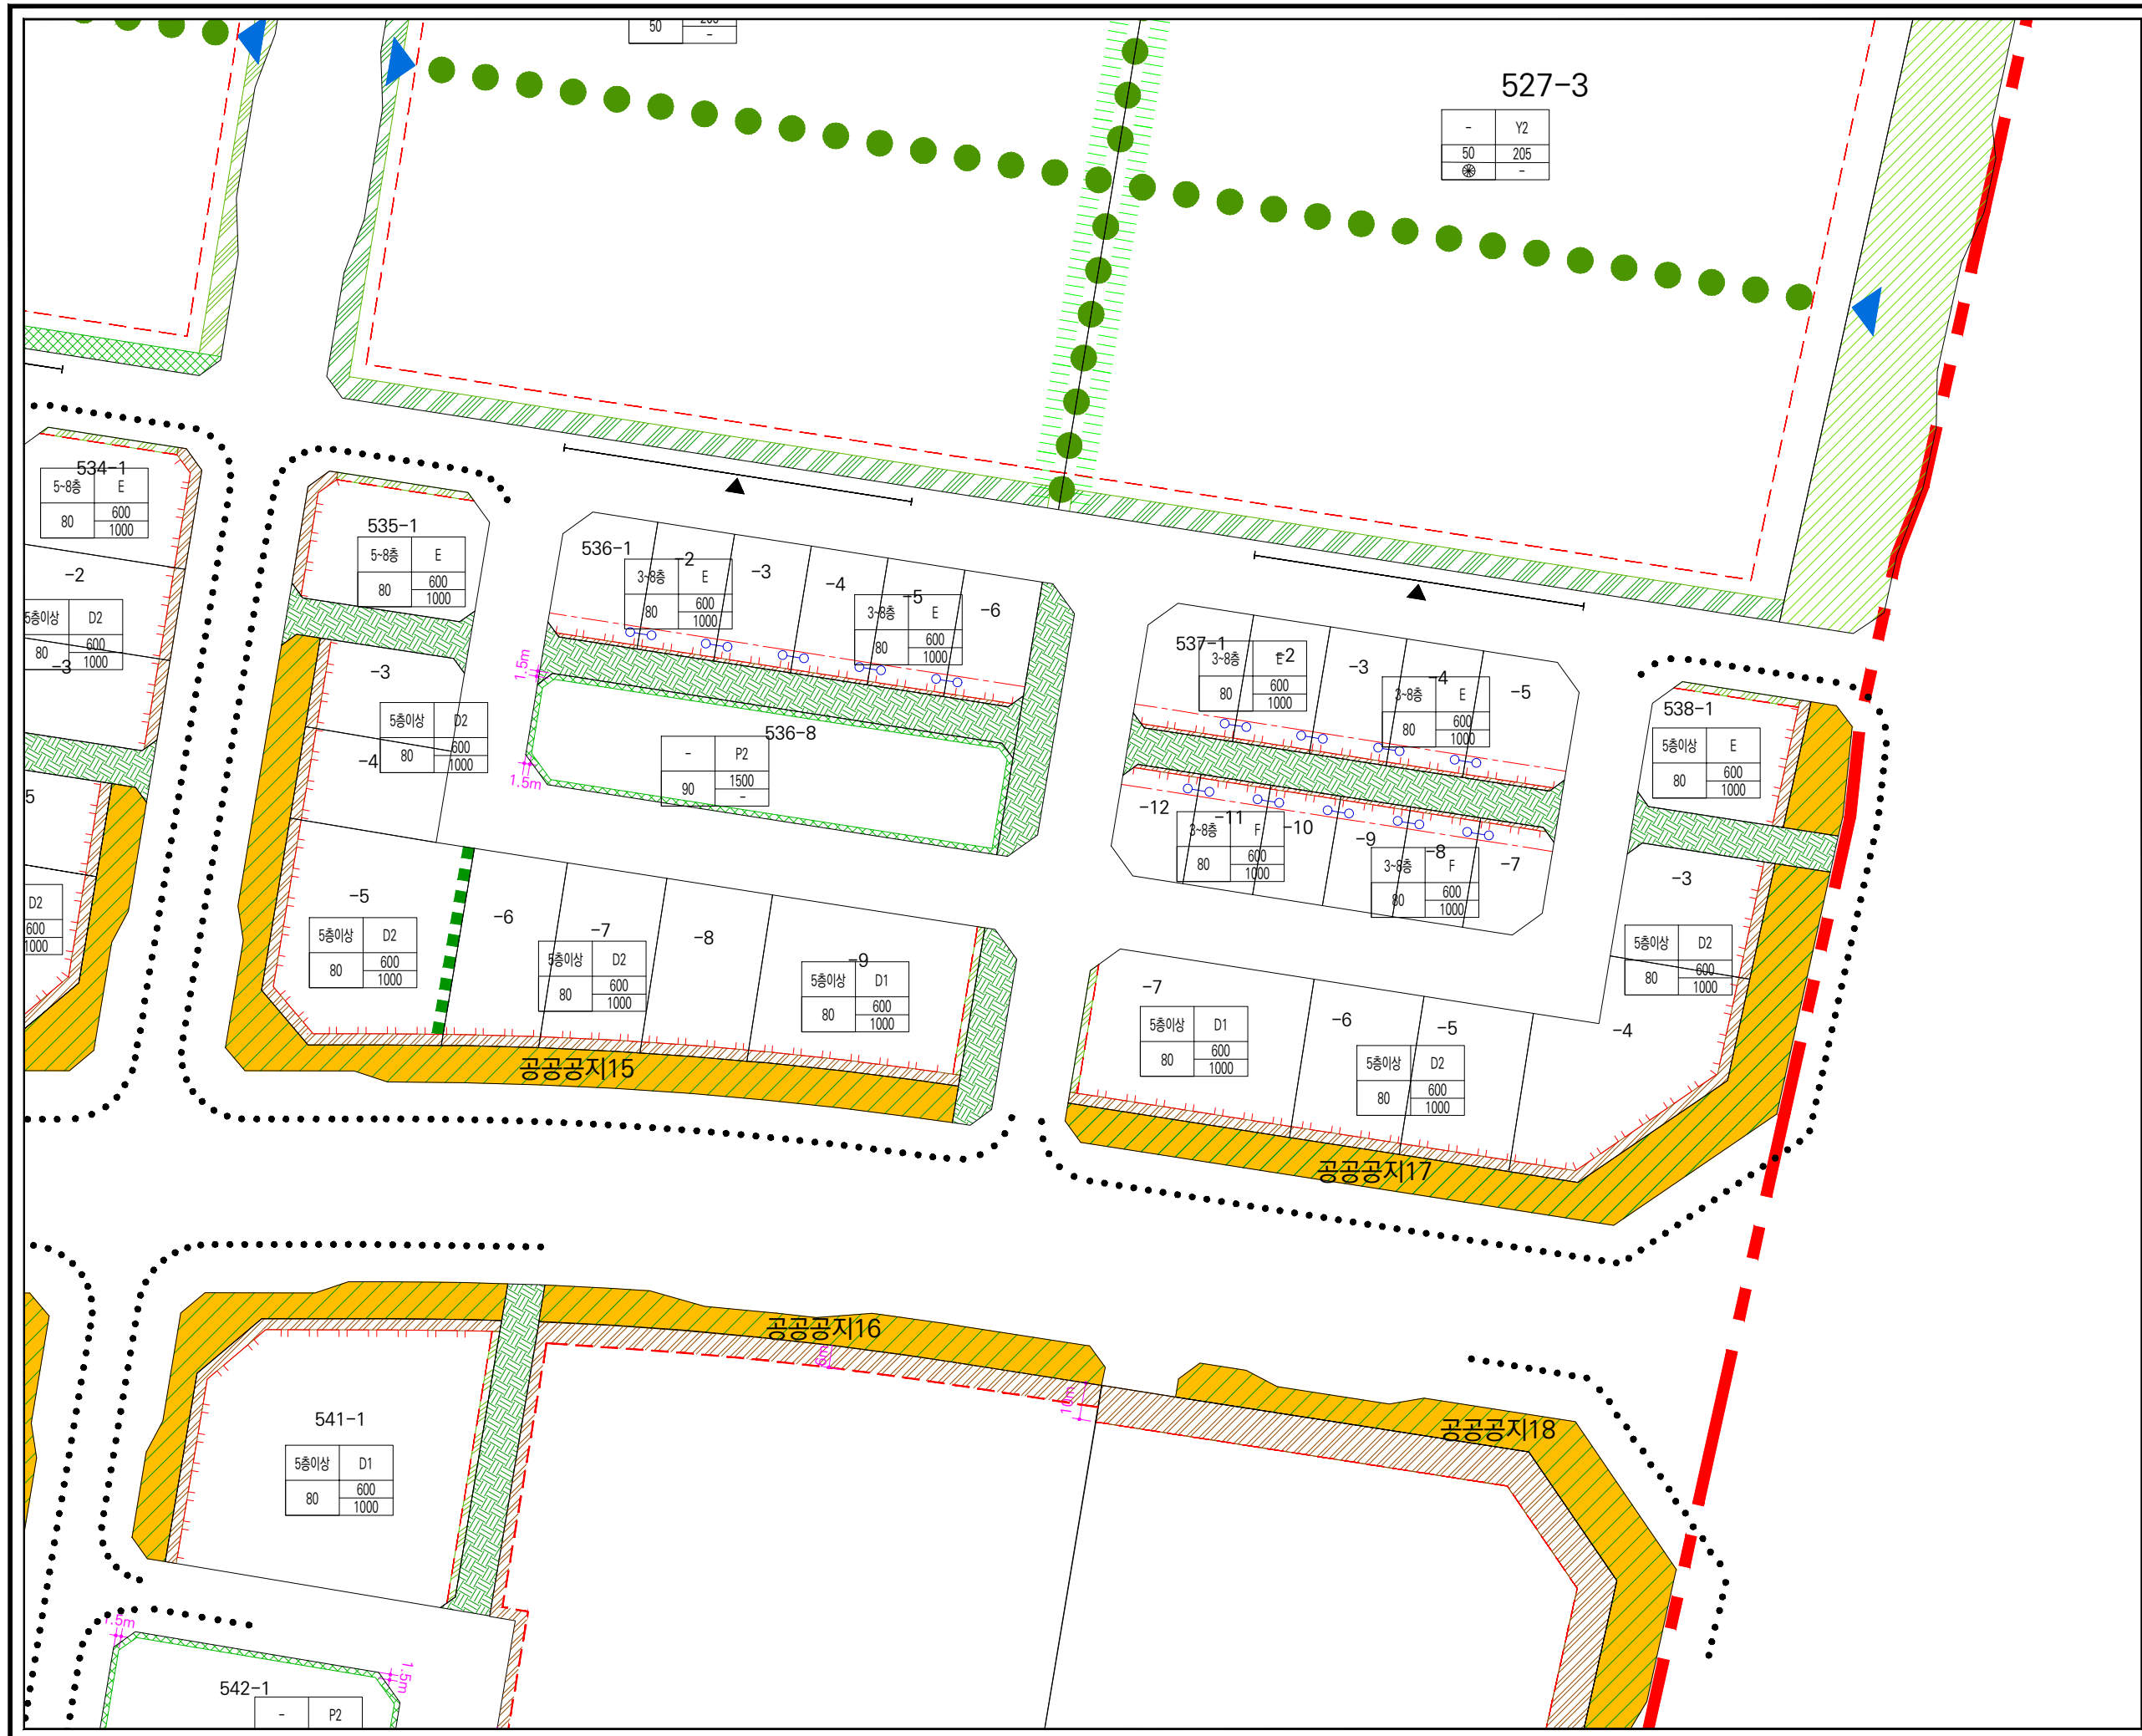



상동지구 지구단위계획 재정비

상업용지 C-2

범례

- 지구단위계획구역
- 건축물에 관한 사항
- 건축한계선(2m)
- 대지분할가능선
- 4층 이상 벽면선(6m)
- 건축지정선(3m, 2m, 1m)
- 차량출입불허구간
- 공공공지
- 전면공지
- 합벽개발(권장)
- 공공조경(2m)
- 보행자전용도로
- 완충녹지
- 공공보행통로(3m)
- 차폐조경 (주차전용건축물일 경우 의무대상 아님)

Key Map

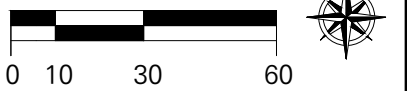
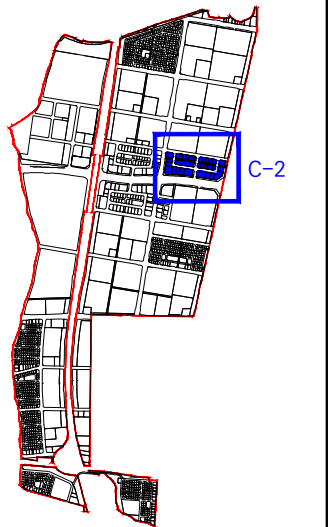



상업용지 C-3

범례

-  지구단위계획구역
-  건축물에 관한 사항
-  건축한계선(2m)
-  대지분할가능선
-  4층 이상 벽면선(6m)
-  건축지정선(3m, 2m, 1m)
-  차량출입불허구간
-  공공공지
-  전면공지
-  합벽개발(권장)
-  공공조경(2m)
-  보행자전용도로
-  완충녹지
-  공공보행통로(3m)
-  차폐조경 (주차전용건축물일 경우 의무대상 아님)

Key Map

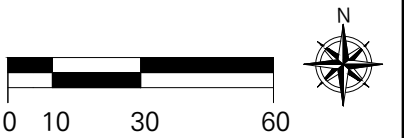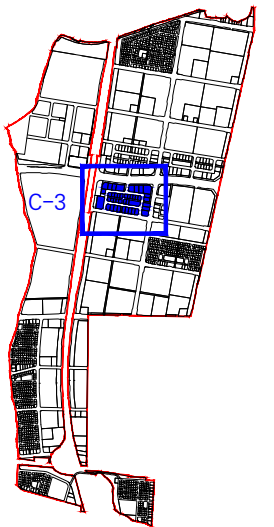

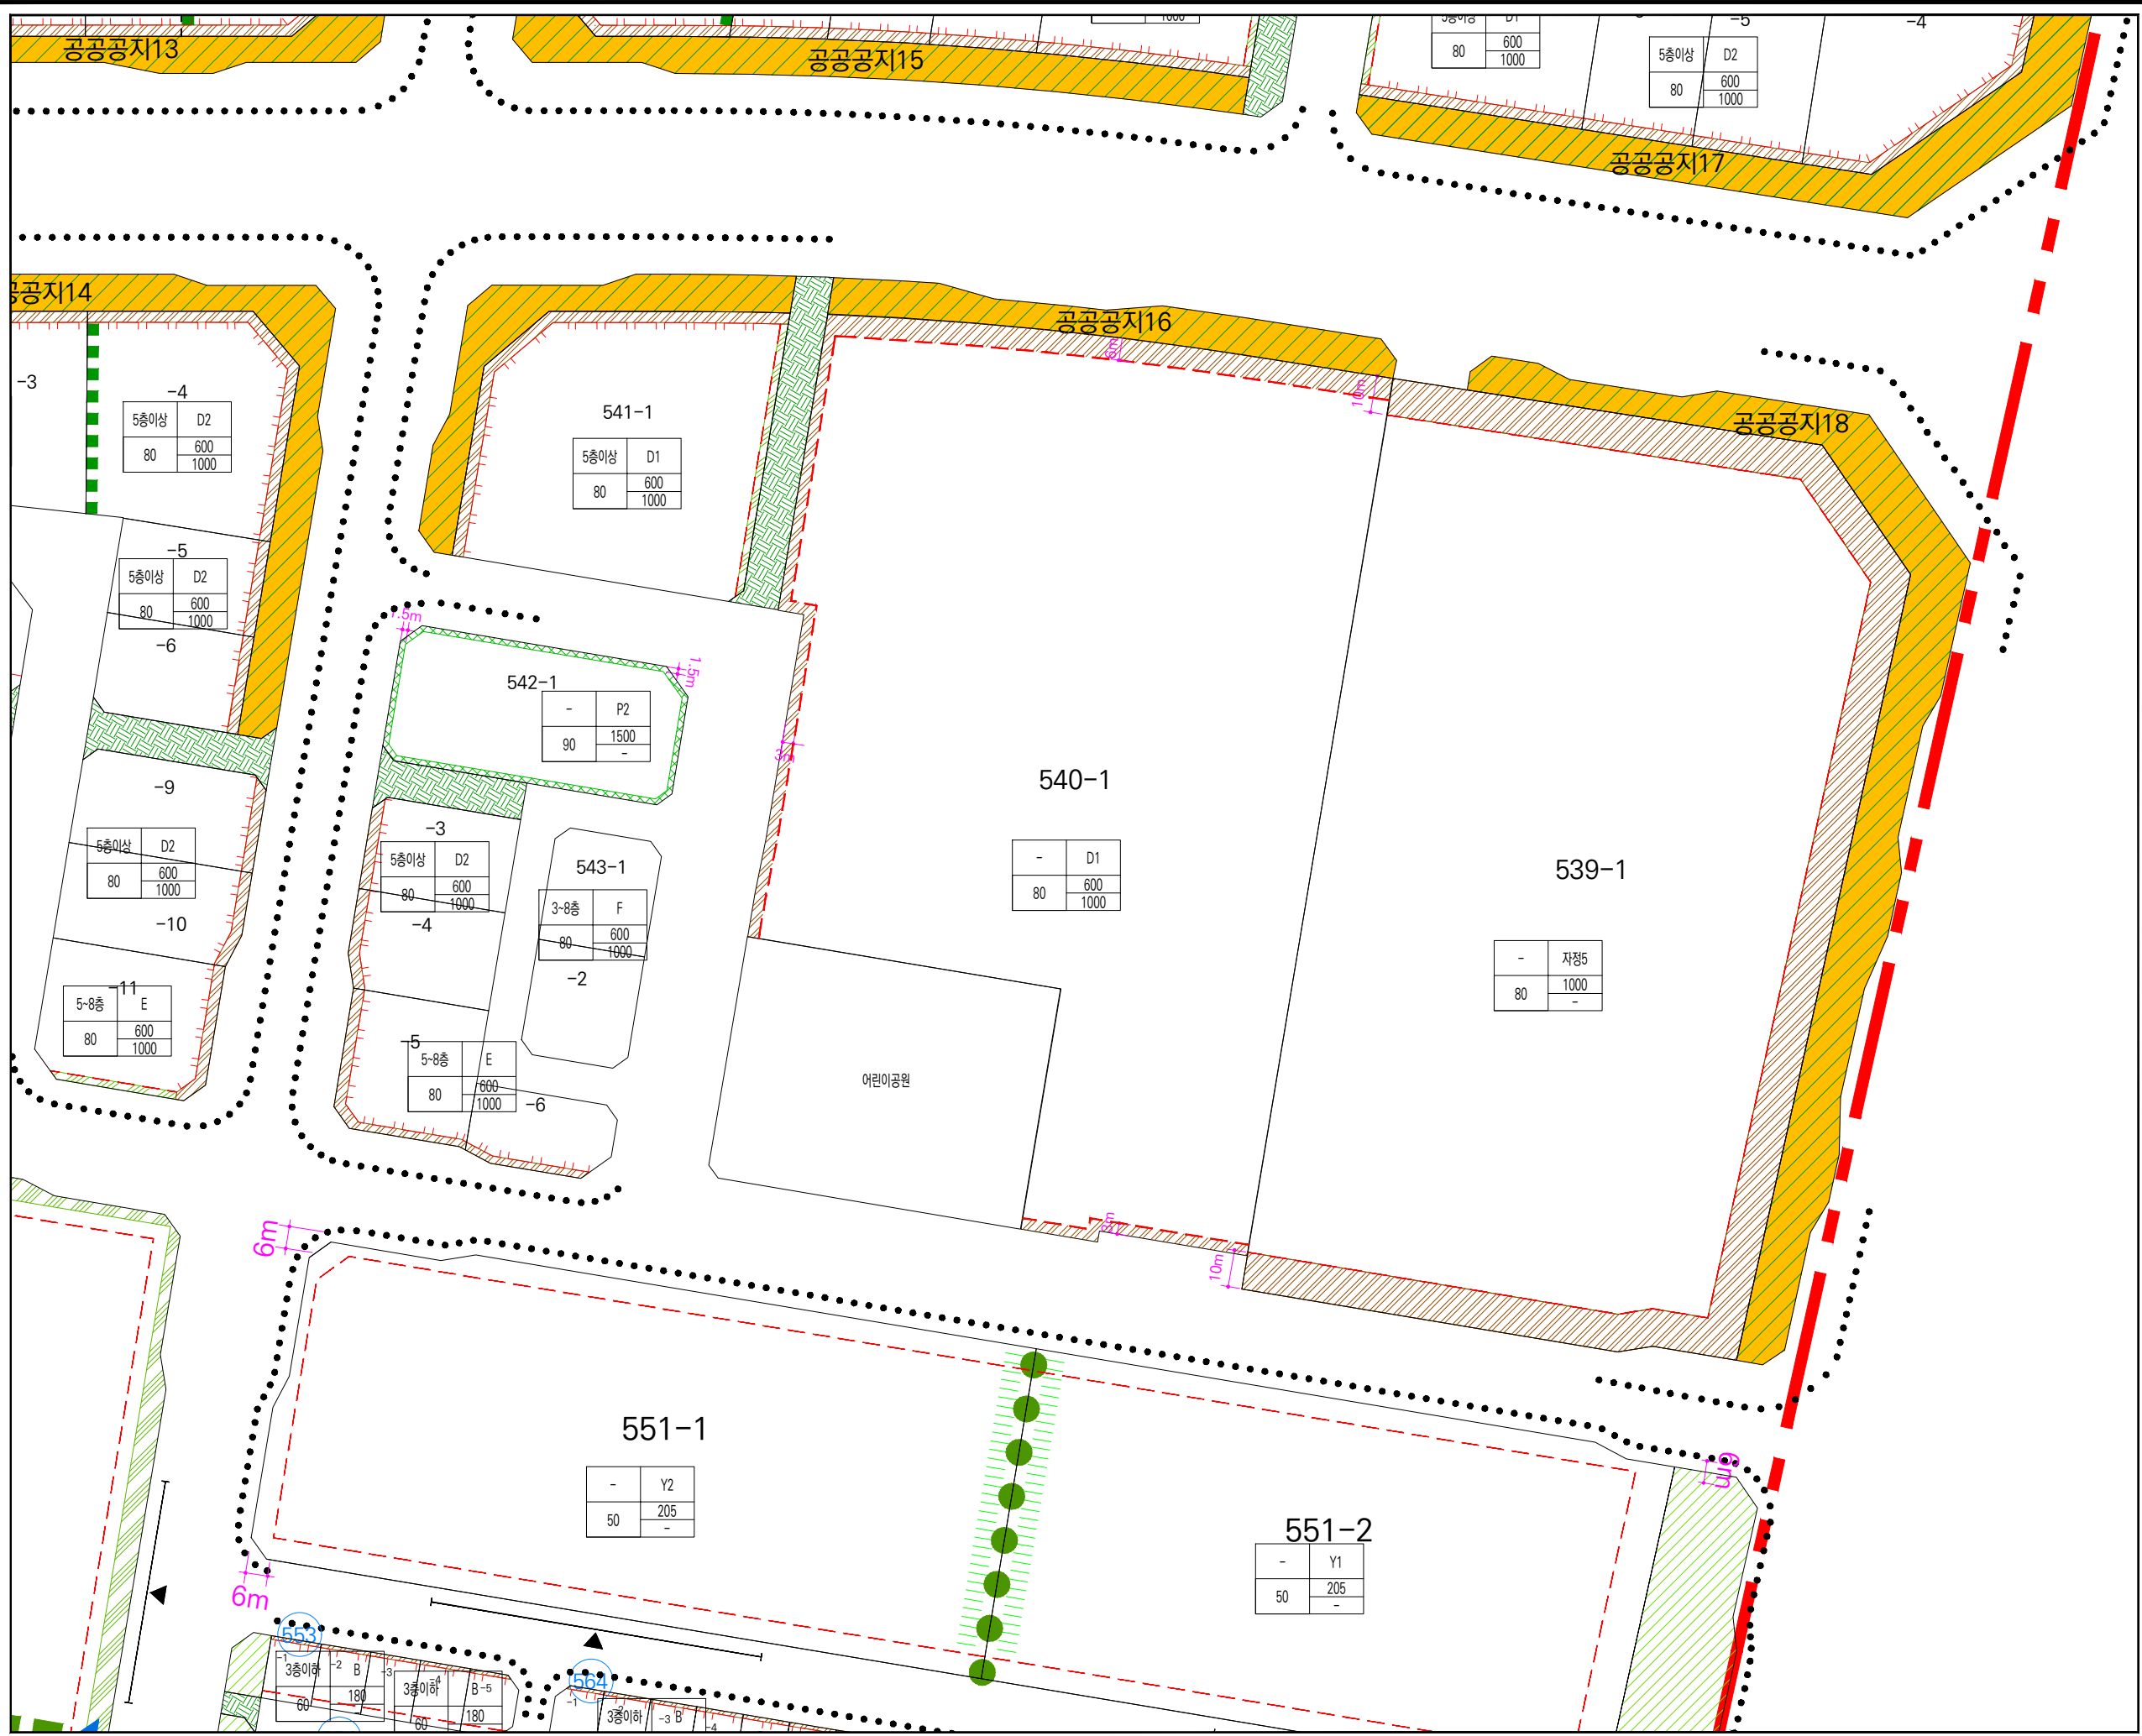

상동지구 지구단위계획 재정비

상업용지 C-4

범례

지구단위계획구역

건축물에 관한 사항

건축한계선(2m)

대지분할가능선

4층 이상 벽면선(6m)

건축지정선(3m, 2m, 1m)

차량출입불허구간

공공공지

전면공지

합벽개발(권장)

공공조경(2m)

보행자전용도로

완충녹지

공공보행통로(3m)

차폐조경 (주차전용건축물일 경우 의무대상 아님)

Key Map


0 10 30 60

공공 및 기타시설 가구 및 획지 조서


구분	블록명	대표지번
주차장	D-1	상동 532-3
	D-2	상동 536-8
	D-3	상동 545-13
	D-4	상동 542-1
	D-5	상동 559-1
	D-6	상동 573-1
	D-7	상동 585-1
	D-8	상동 621-2
	D-9	상동 618
	D-10	상동 620-5
	D-11	상동 707-1
	D-12	상동 521-10
	D-13	송내동 688-2
자동차정류장	M-1	상동 539-1
	M-2	상동 622-2 상동 622-1
전기공급설비	P-1	상동 588-2
공공청사	E-1	상동 528-5 상동 528-4 상동 528-7
	E-2	상동 557-7 상동 559-5
교육시설	F1	상동 500-3
	F2	상동 525-4
	F3	상동 526-7
	F4	상동 550-4 상동 550-5
	F5	상동 572-2 상동 572-3
	F6	상동 570-7 상동 570-8
	F7	상동 620-1
	F8	송내동 695
	F9	송내동 702-1
	F10	상동 520-12
	F11	상동 557-1
	F12	상동 595-1
	F13	송내동 681-3
	F14	송내동 703-1
	F15	상동 588-7

구분	블록명	대표지번
도서관	G-1	상동 620-4
사회복지시설	K-1	상동 520-7
	K-2	송내동 681-2
체육시설	J-1	상동 572-1
종교시설	L-1	상동 499-1
	L-2	상동 499-5
	L-3	상동 526-3 상동 526-8
	L-4	상동 558-3
	L-5	상동 588-1
	L-6	상동 588-6
	L-7	상동 621-3
	L-8	상동 620-6
	L-9	송내동 696-2
	L-10	송내동 681-4
자동차관련시설	N-1	상동 499-2 상동 499-3 상동 499-4 상동 499-8 상동 499-30 상동 499-9 상동 499-10 상동 499-11 상동 499-12 상동 499-13
	N-2	상동 621-4 상동 621-5 상동 621-6
주유소	O-1	상동 499-6
	O-2	상동 588-3
	O-3	상동 621-1
근린공원	-	상동 549

E-1

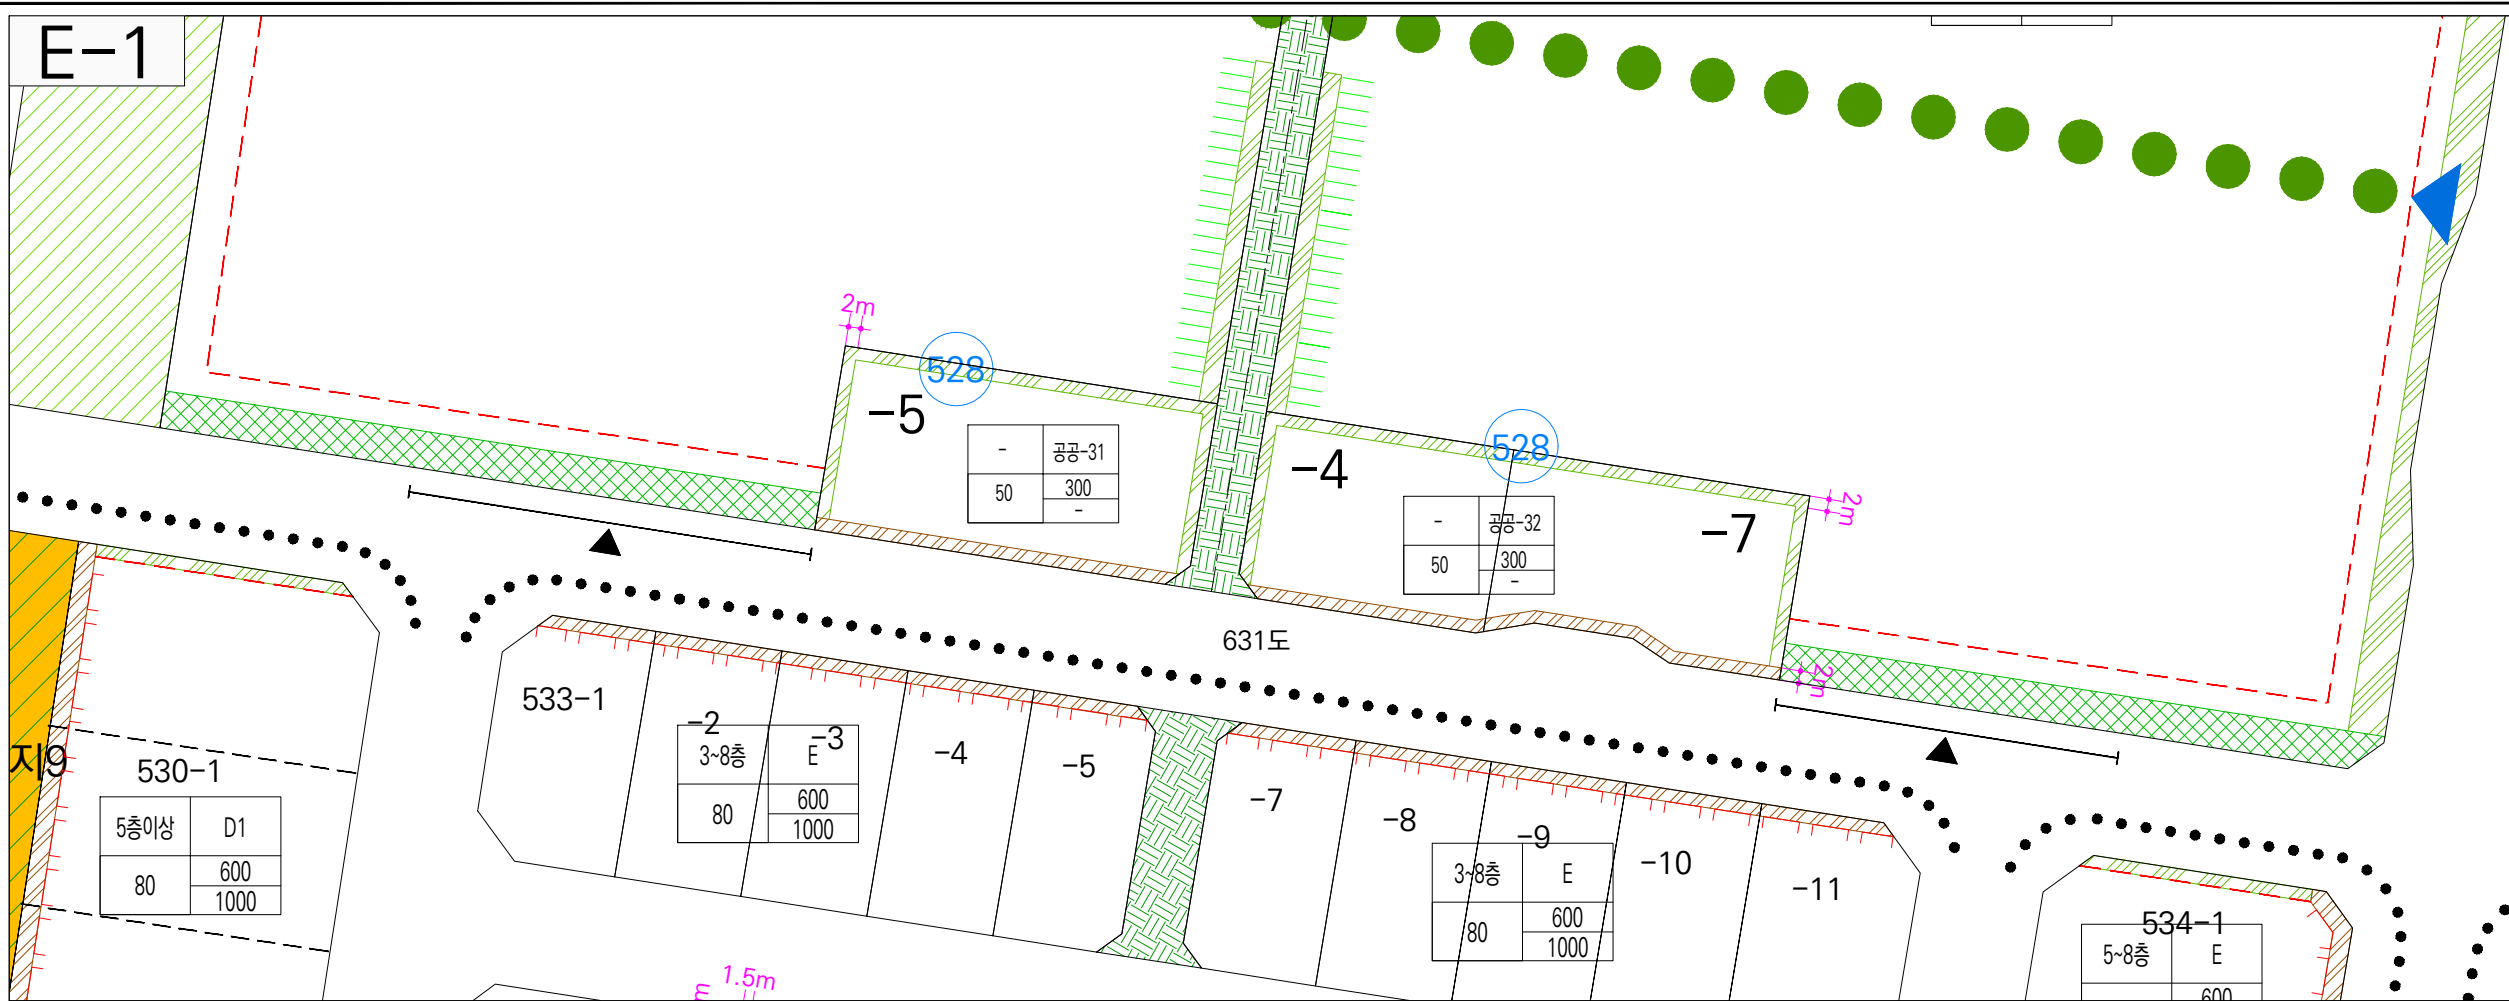

E-2

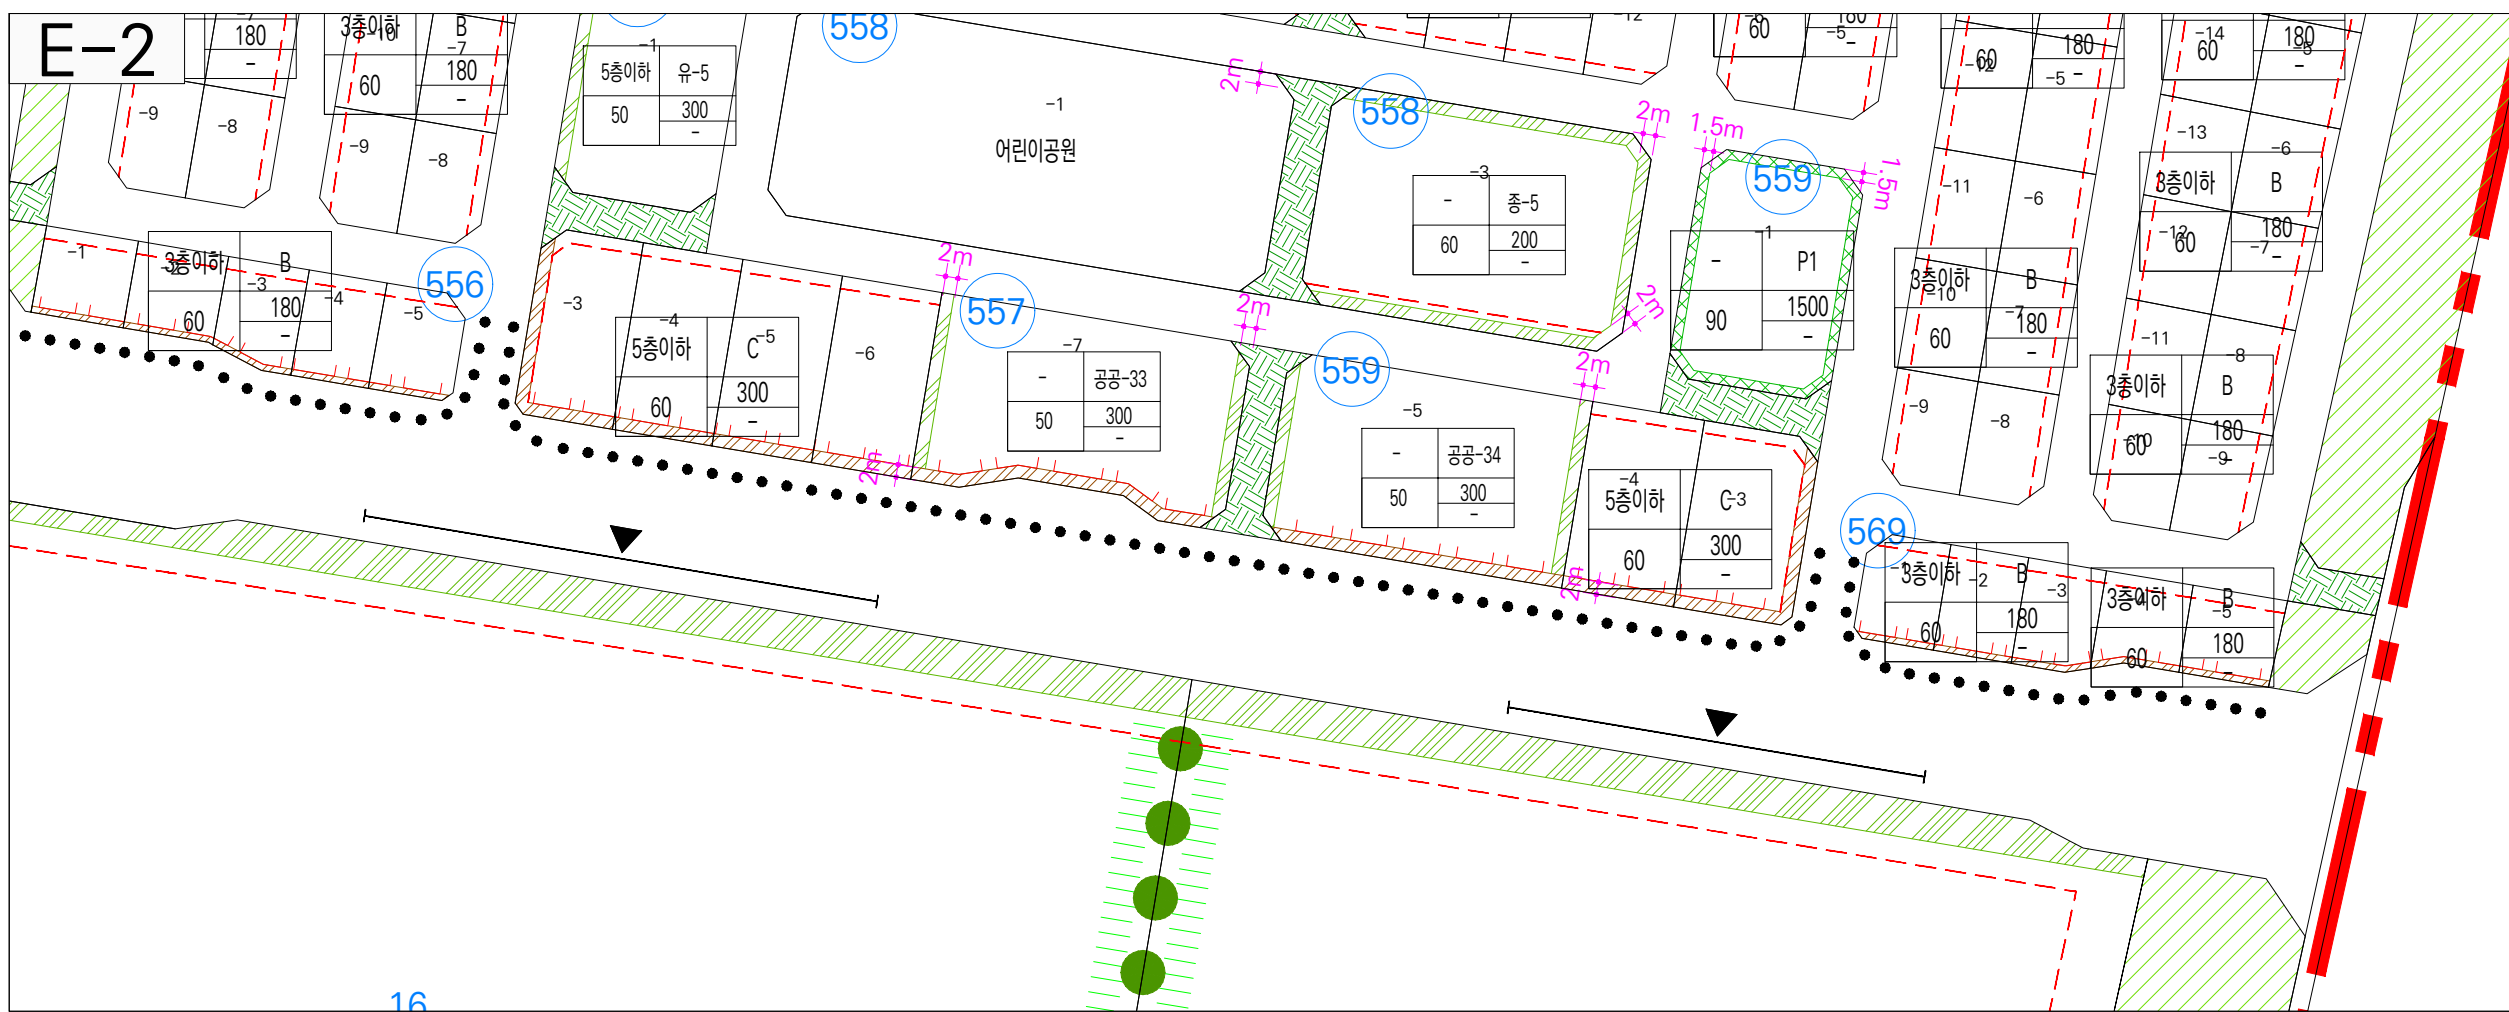

상동지구 지구단위계획 재정비




공공청사 E-1, 2

범례

- 지구단위계획구역
- | | |
|-----|---------|
| 종수 | 용도 |
| 건폐율 | 용적률(건주) |
| | 용적률(상방) |

 건축물에 관한 사항
- 건축한계선
- 대지분할가능선
- 차량출입불허구간
- 전면공지
- 공공조경
- 차폐조경(1.5m)
(주차전용건축물일 경우 의무대상 아님)
- 완충녹지
- 보행자전용도로

Key Map

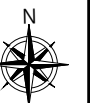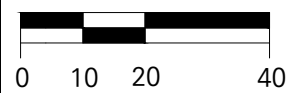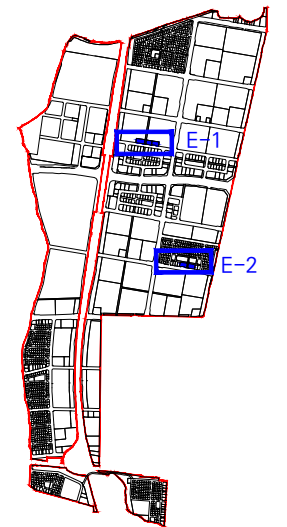

F-1

500-2

-	Y2
50	205
	-

-	초-92
50	300
	-

-3

526-1

	Y2
--	----

F-2

525-3

-	Y1
50	205
	-

525-4

-	초-93
50	300
	-

-5

어린이공원

528-3

-	Y3
---	----



상동지구 지구단위계획 재정비

교육시설 F-1, 2


범례

- 지구단위계획구역
- 중수 용도 건축물에 관한 사항
- 건축한계선
- 대지분할가능선
- 차량출입불허구간
- 전면공지
- 공공조경
- 차폐조경(1.5m)
- 완충녹지
- 보행자전용도로


Key Map

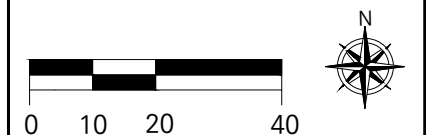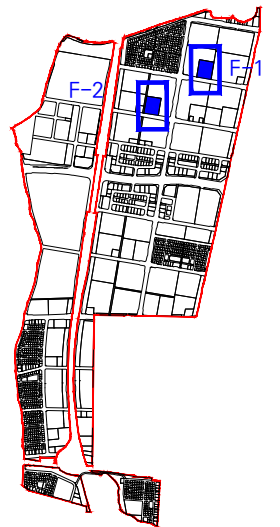

F-3

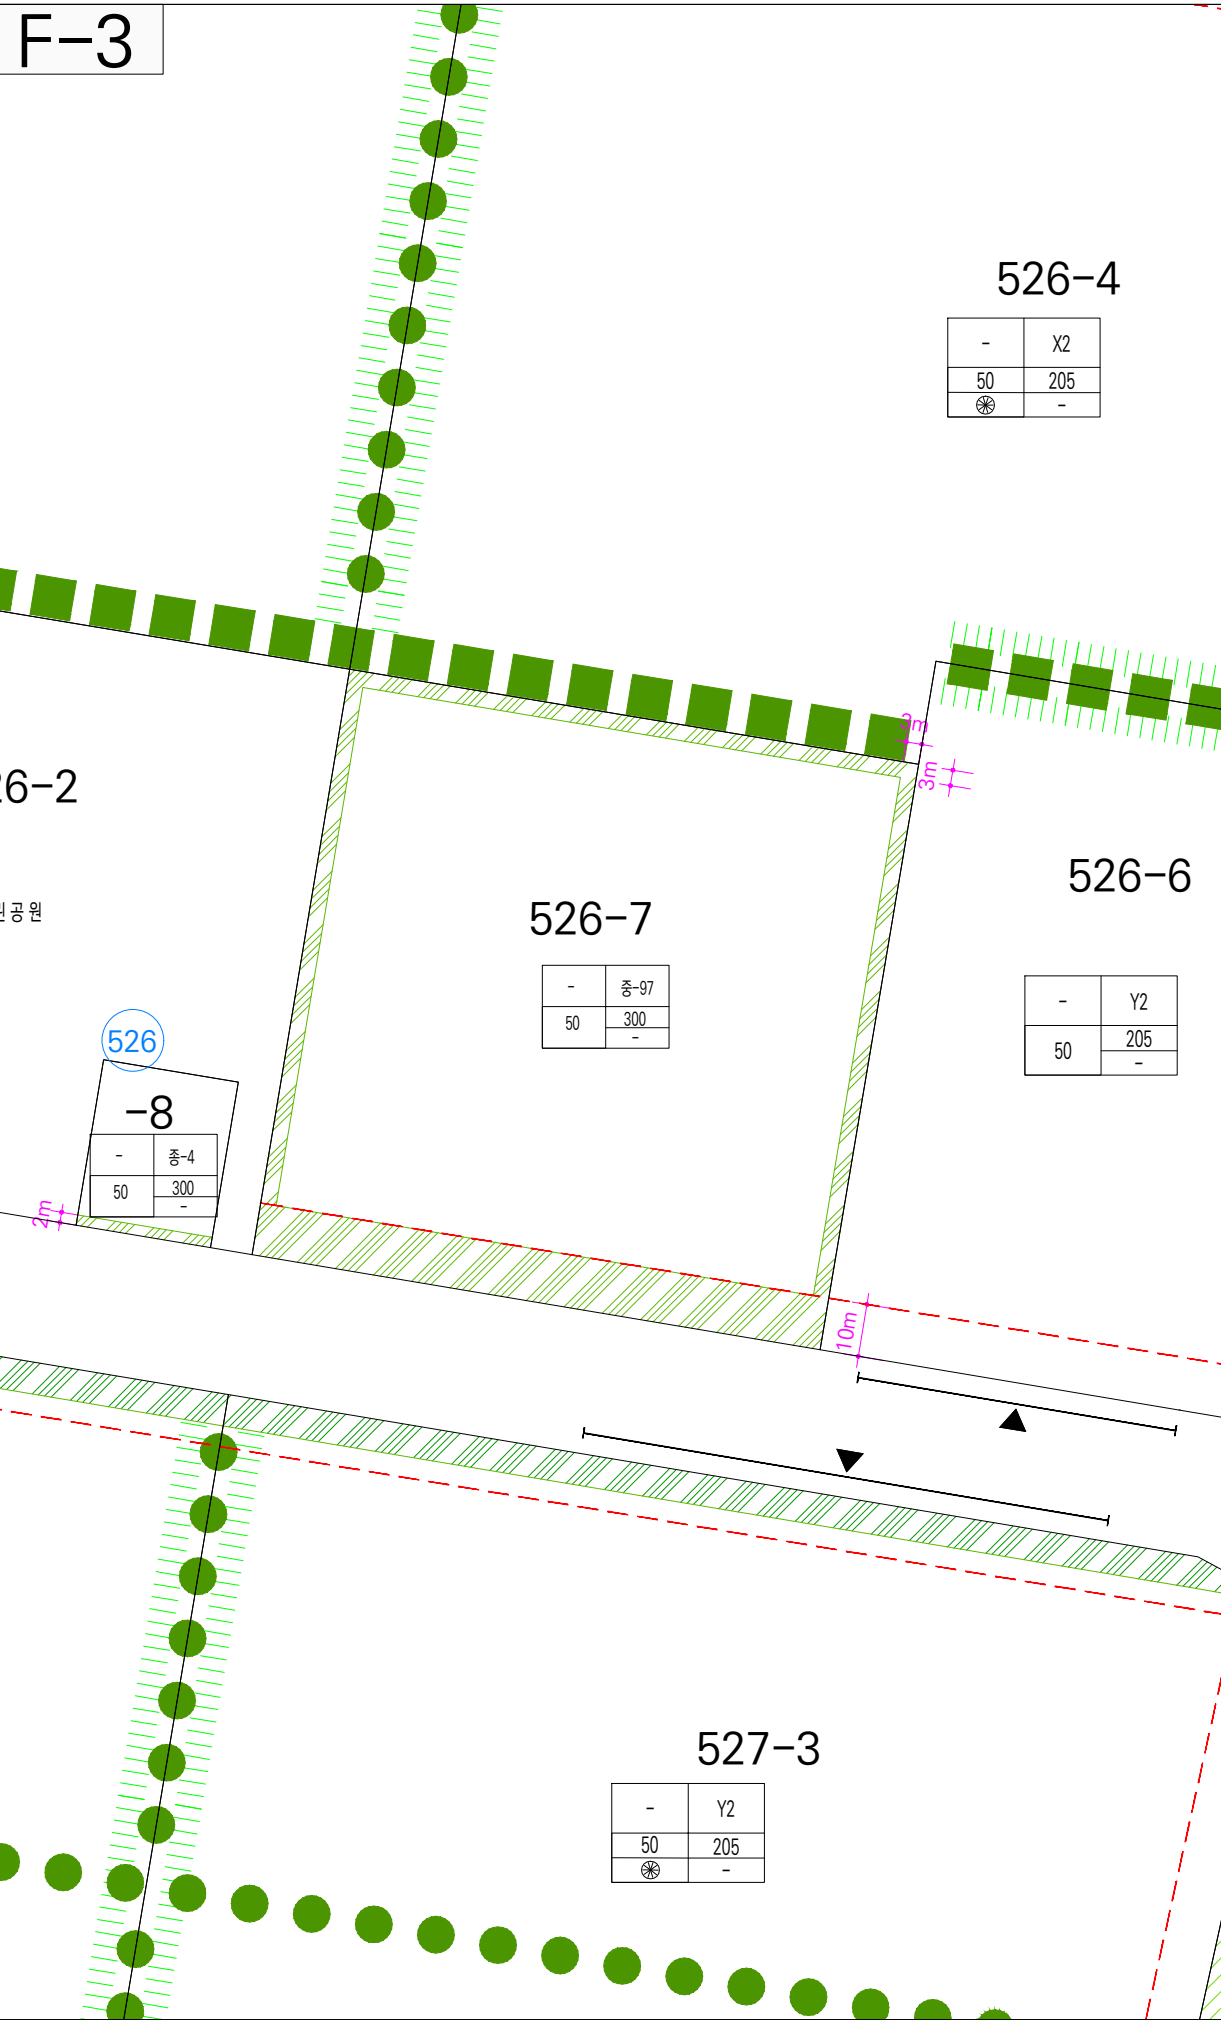

F-4

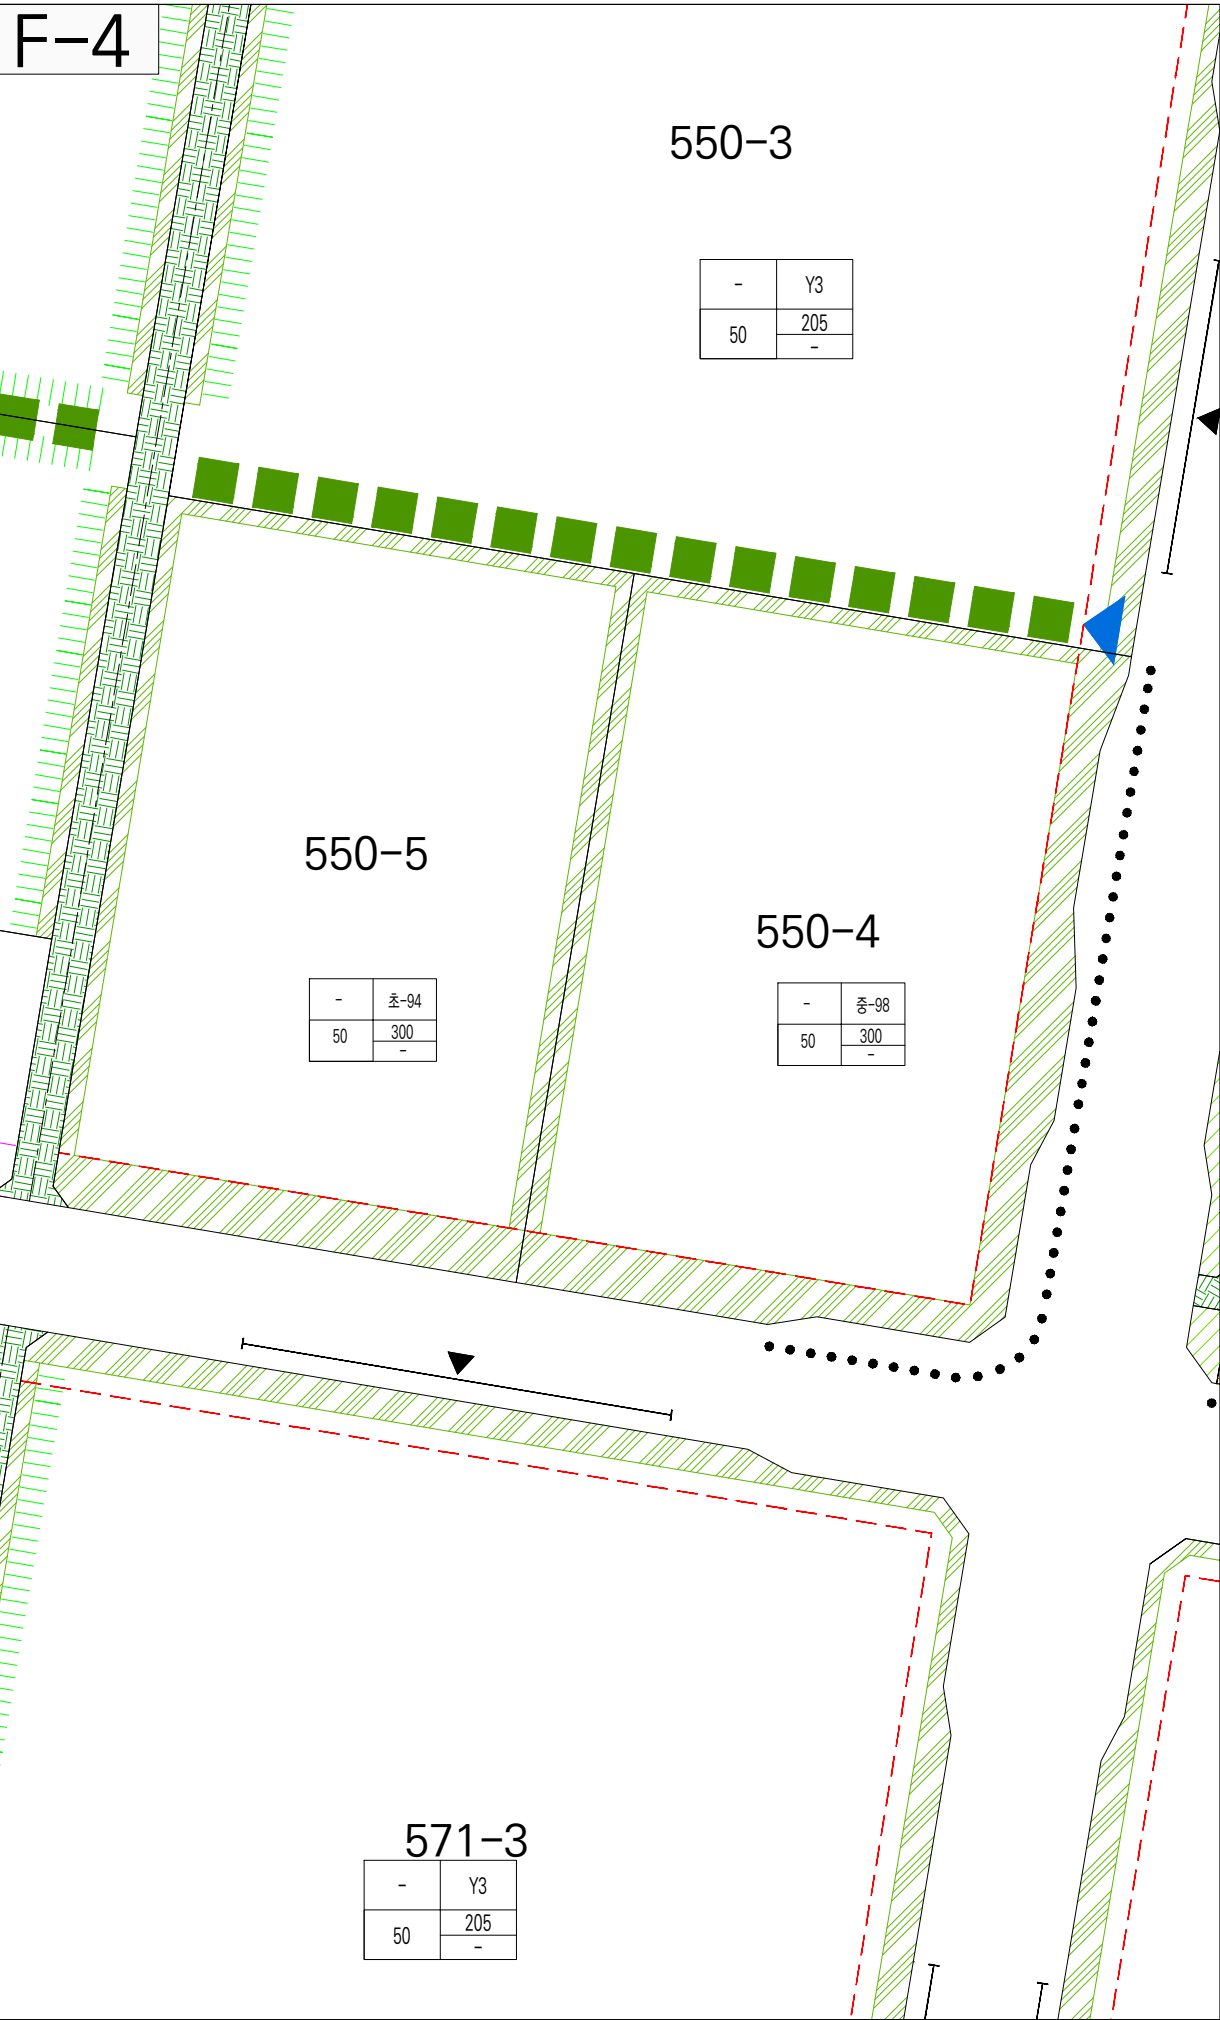


상동지구 지구단위계획 재정비

교육시설 F-3, 4

범례

- 지구단위계획구역
- 중수 용도
- 건축물에 관한 사항
- 건축한계선
- 대지분할가능선
- 차량출입불허구간
- 전면공지
- 공공조경
- 차폐조경(1.5m)
- 완충녹지
- 보행자전용도로

Key Map

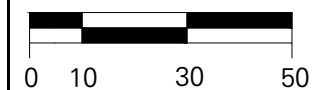

F-5

572-2

-	교-101
20	100
	-

572-3

-	중-99
20	100
	-

F-6

571-4

-	X1
50	205
⊗	-

570-8

-	교-100
50	300
	-

570-7

-	초-95
50	300
	-

570-5

-	X1
50	205
	-

-6

어린이공원



상동지구 지구단위계획 재정비

교육시설 F-5, 6


범례

- 지구단위계획구역
- 중수 용도 건축물에 관한 사항
- 건축한계선
- 대지분할가능선
- 차량출입불허구간
- 전면공지
- 공공조경
- 차폐조경(1.5m)
- 완충녹지
- 보행자전용도로


Key Map

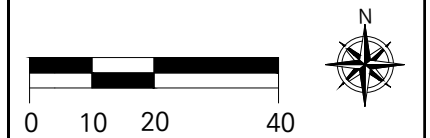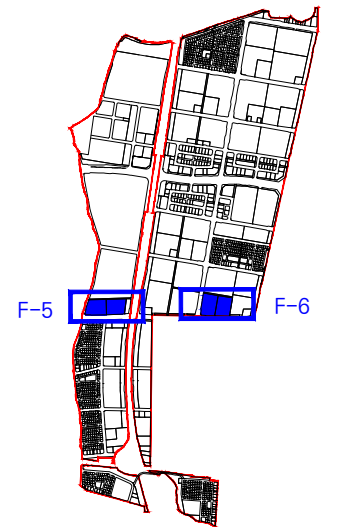

F-7

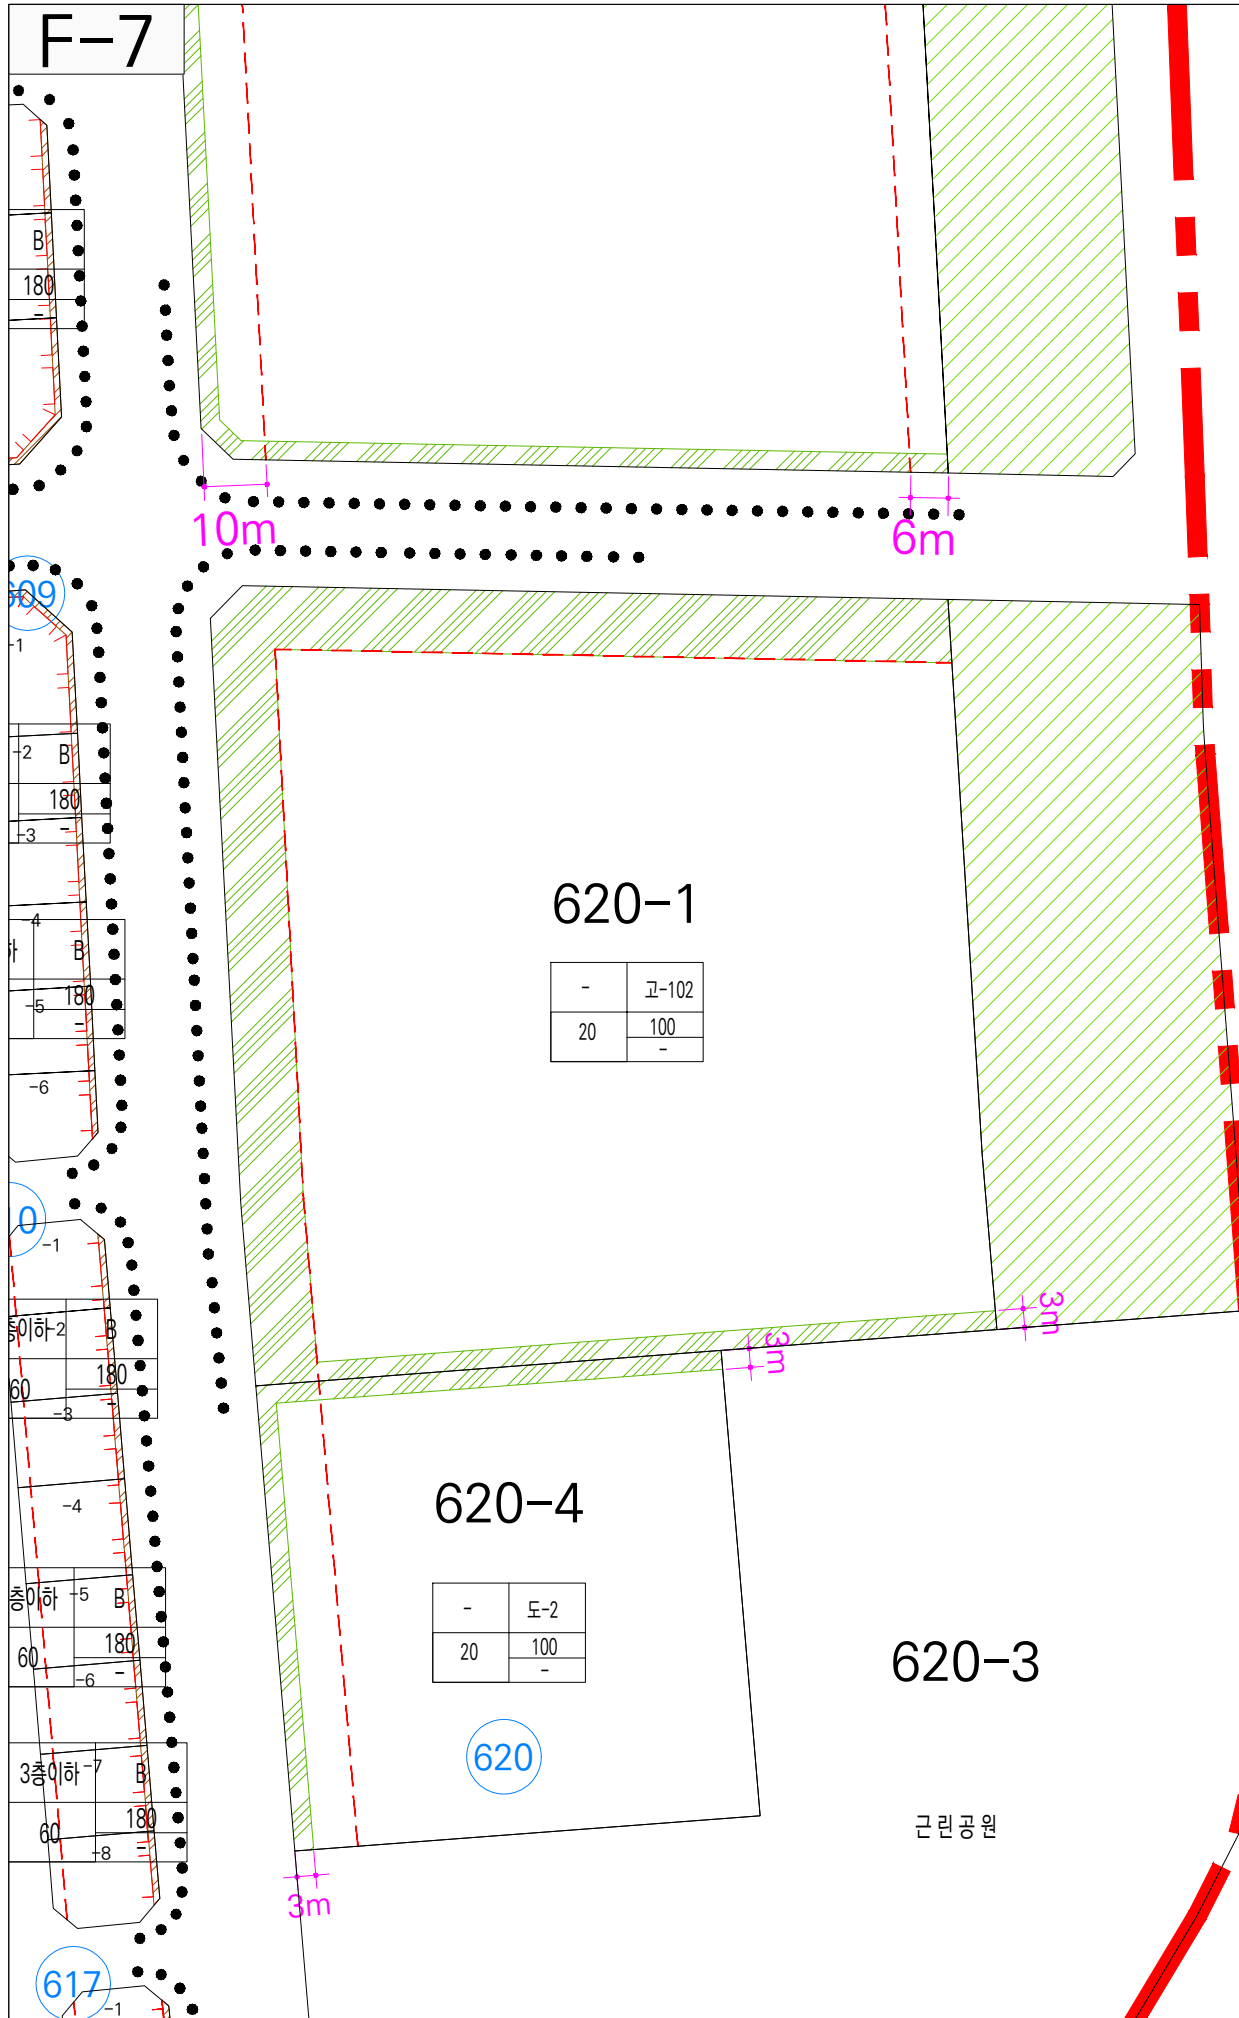

F-8

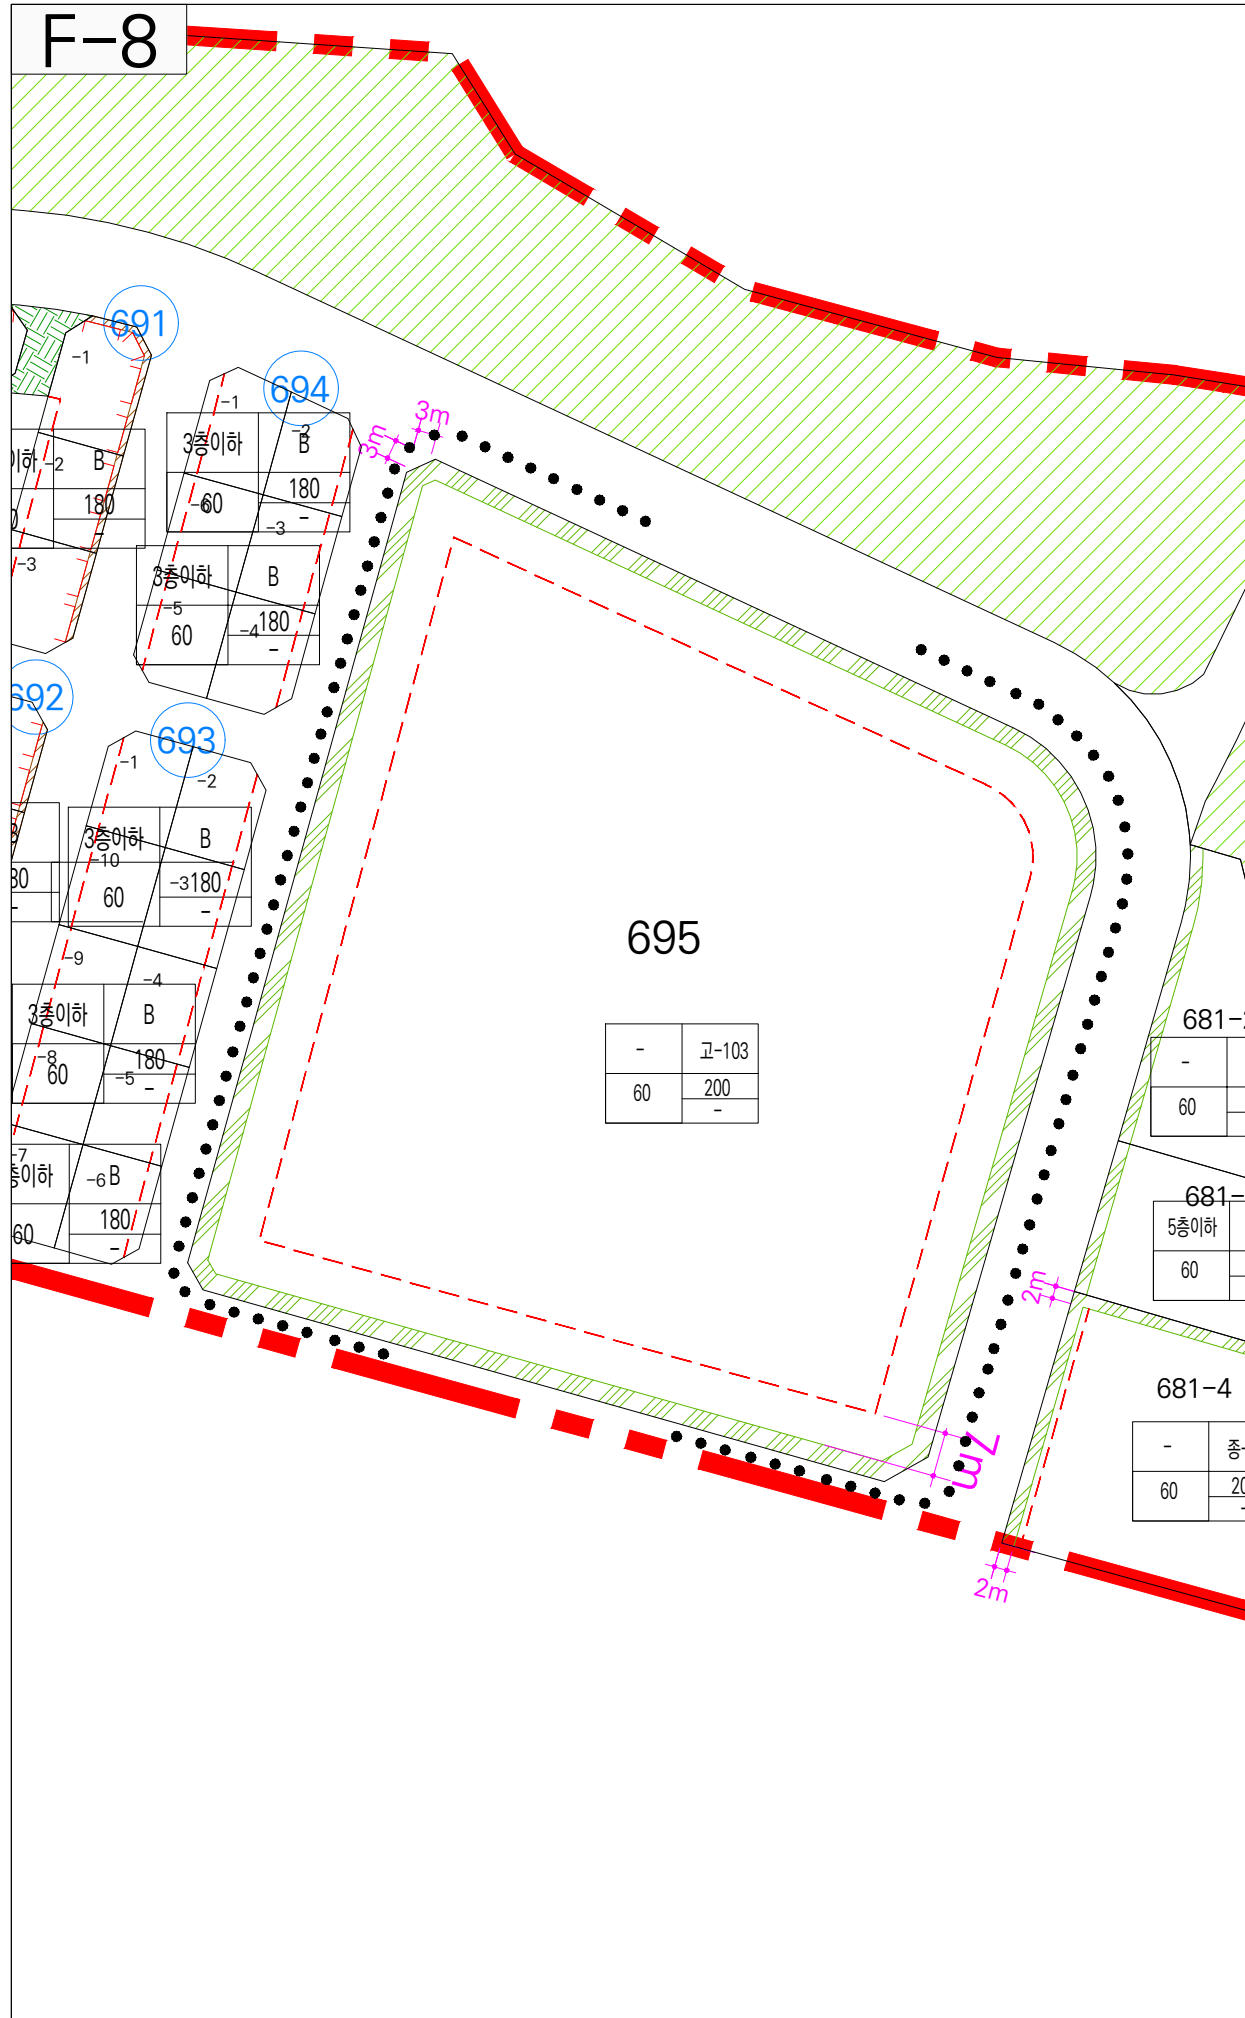

상동지구 지구단위계획 재정비



교육시설 F-7, 8

범례


- 지구단위계획구역
- | | |
|-----|---------|
| 종수 | 용도 |
| 건축물 | 공적용(주거) |
| 건축물 | 공적용(상업) |

 건축물에 관한 사항
- 건축한계선
- 대지분할가능선
- 차량출입불허구간
- 전면공지
- 공공조경
- 차폐조경(1.5m)
- 완충녹지
- 보행자전용도로


Key Map

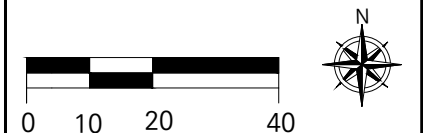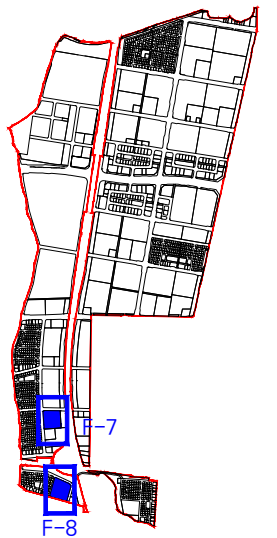


F-9

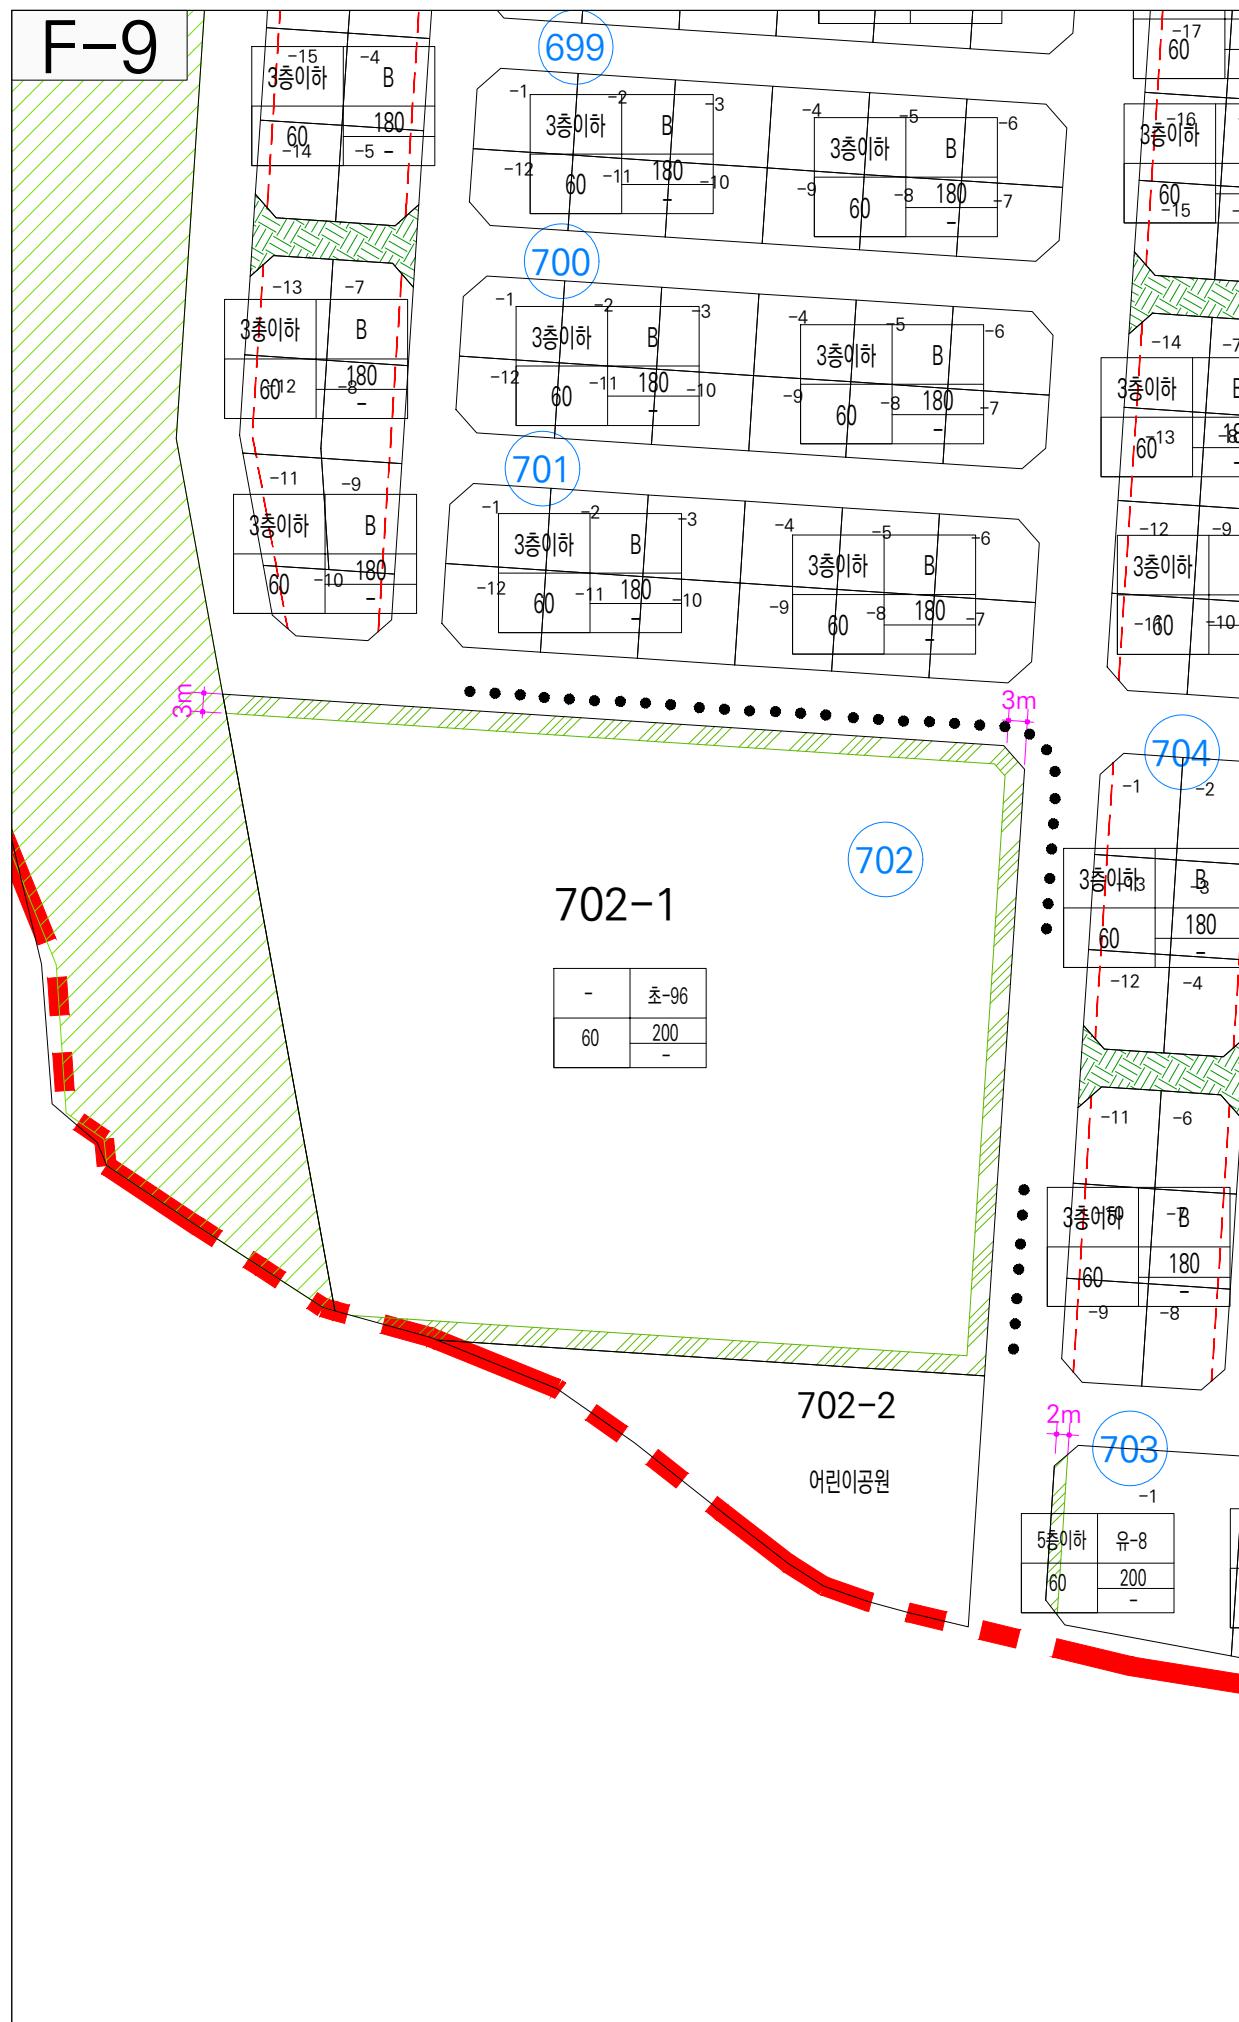

F-10

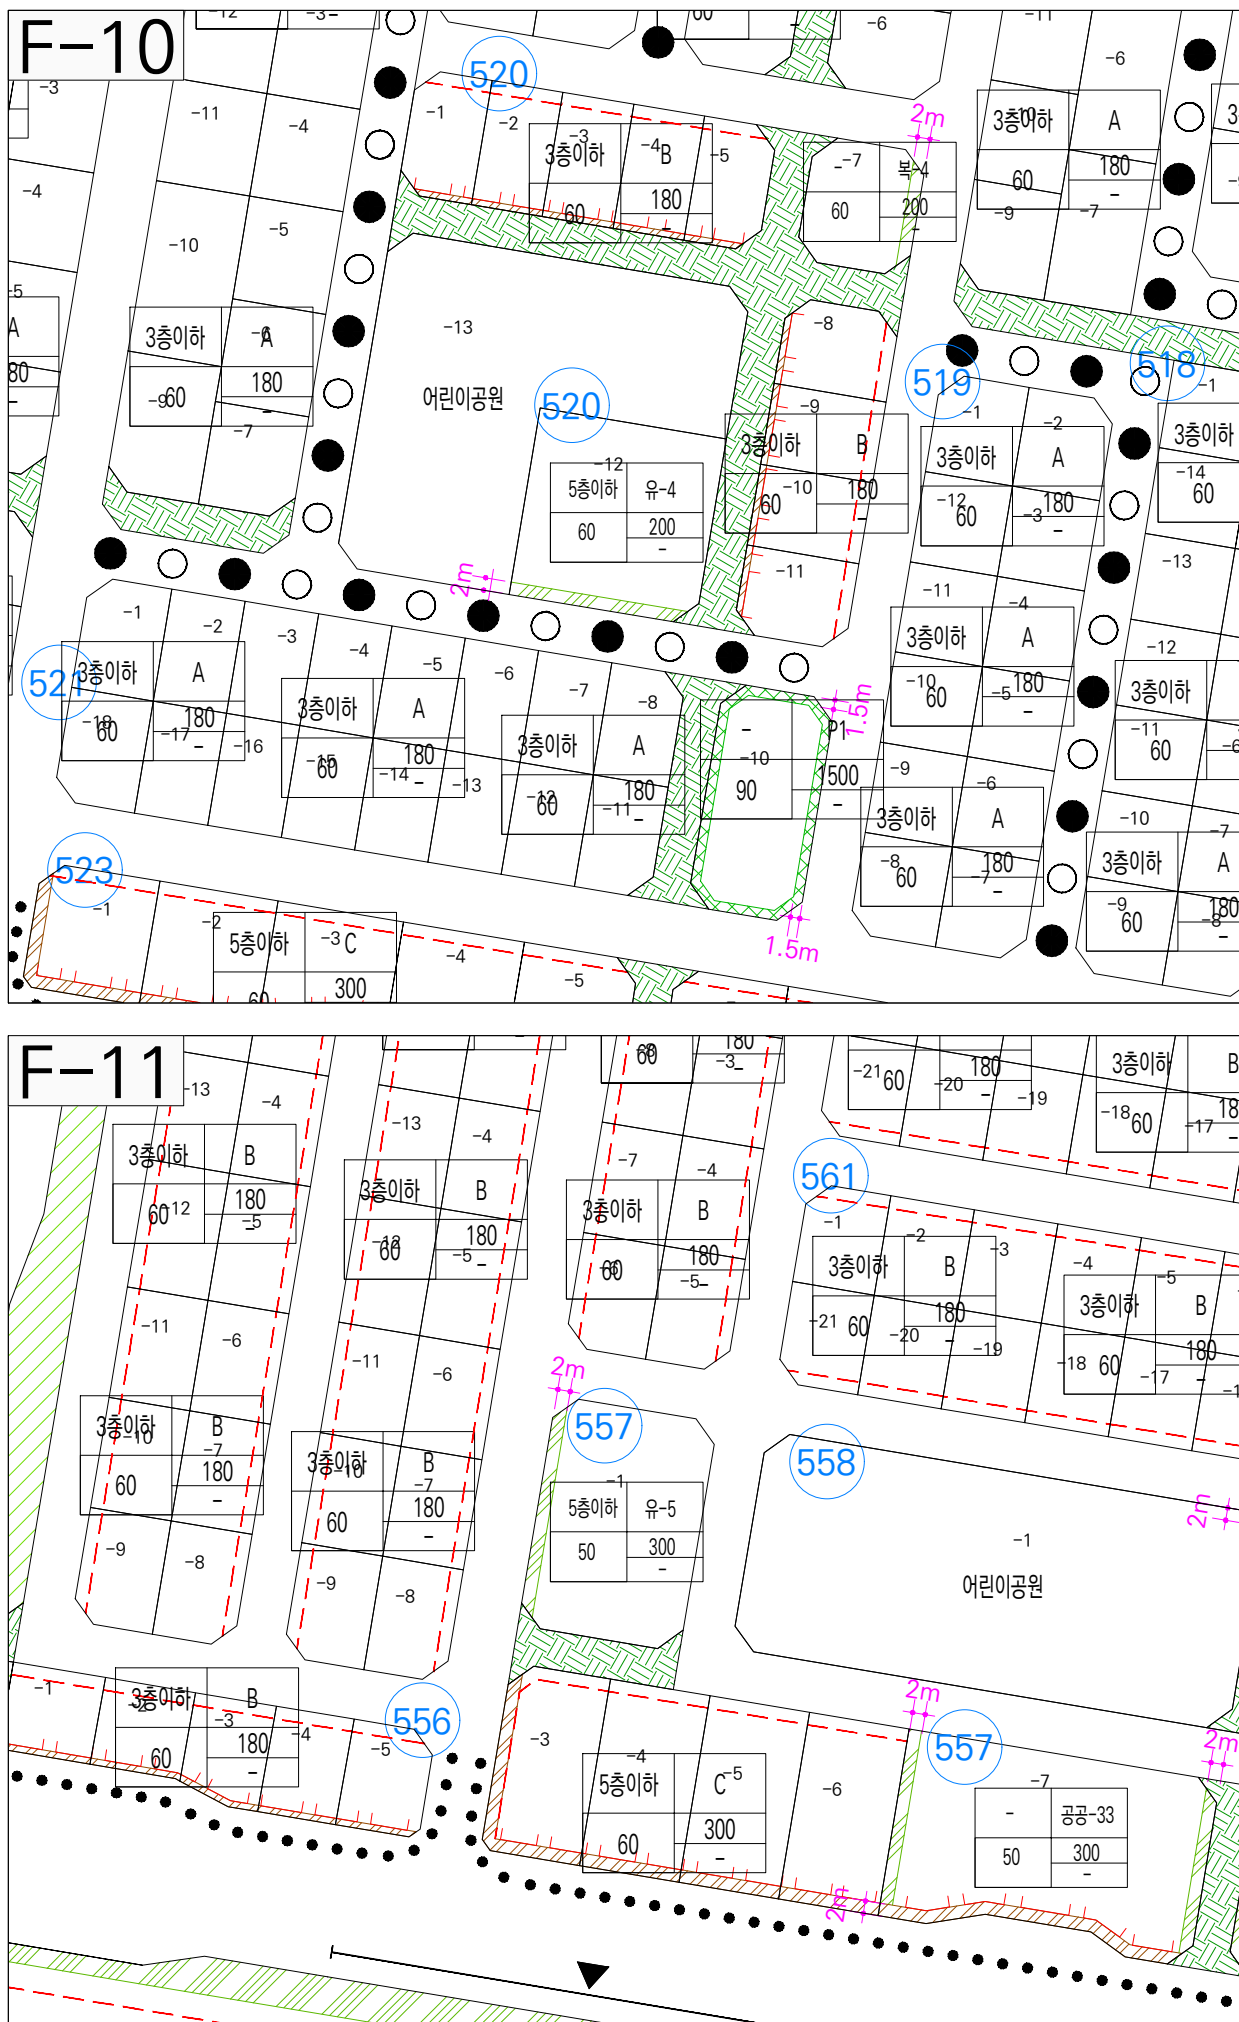

F-11

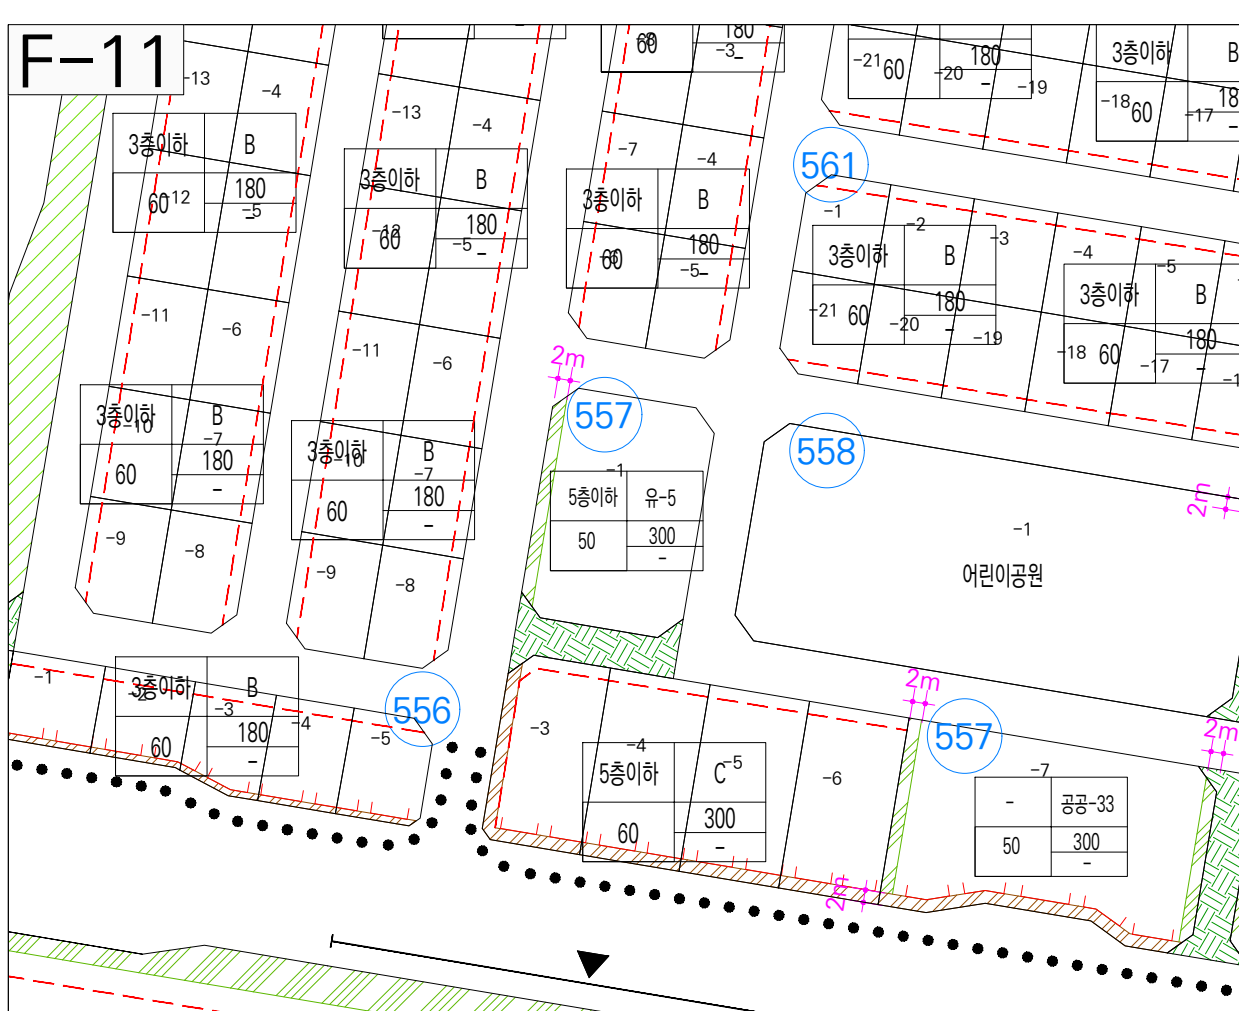



상동지구 지구단위계획 재정비

교육시설 F-9, 10, 11


범례

- 지구단위계획구역
- 건축물에 관한 사항
- 건축한계선
- 대지분할가능선
- 차량출입불허구간
- 전면공지
- 공공조경
- 차폐조경(1.5m)
(주차전용건축물일 경우 의무대상 아님)
- 완충녹지
- 보행자전용도로


Key Map

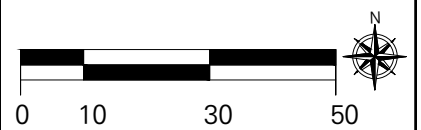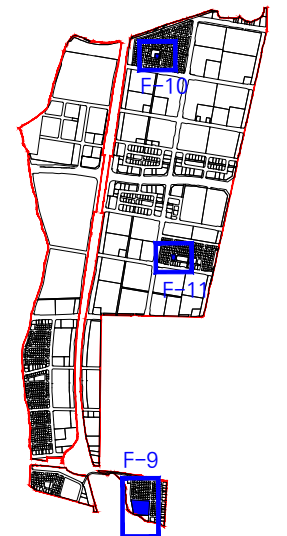


F-12

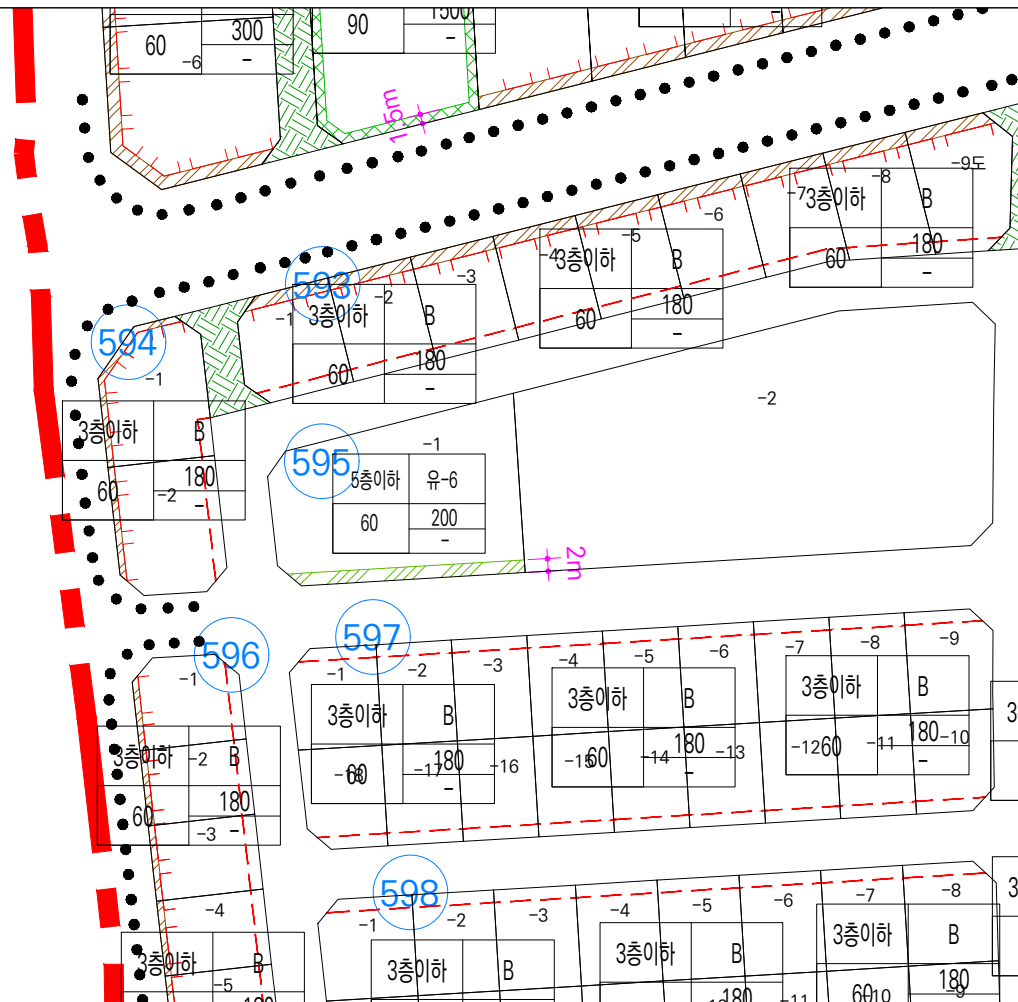


F-13

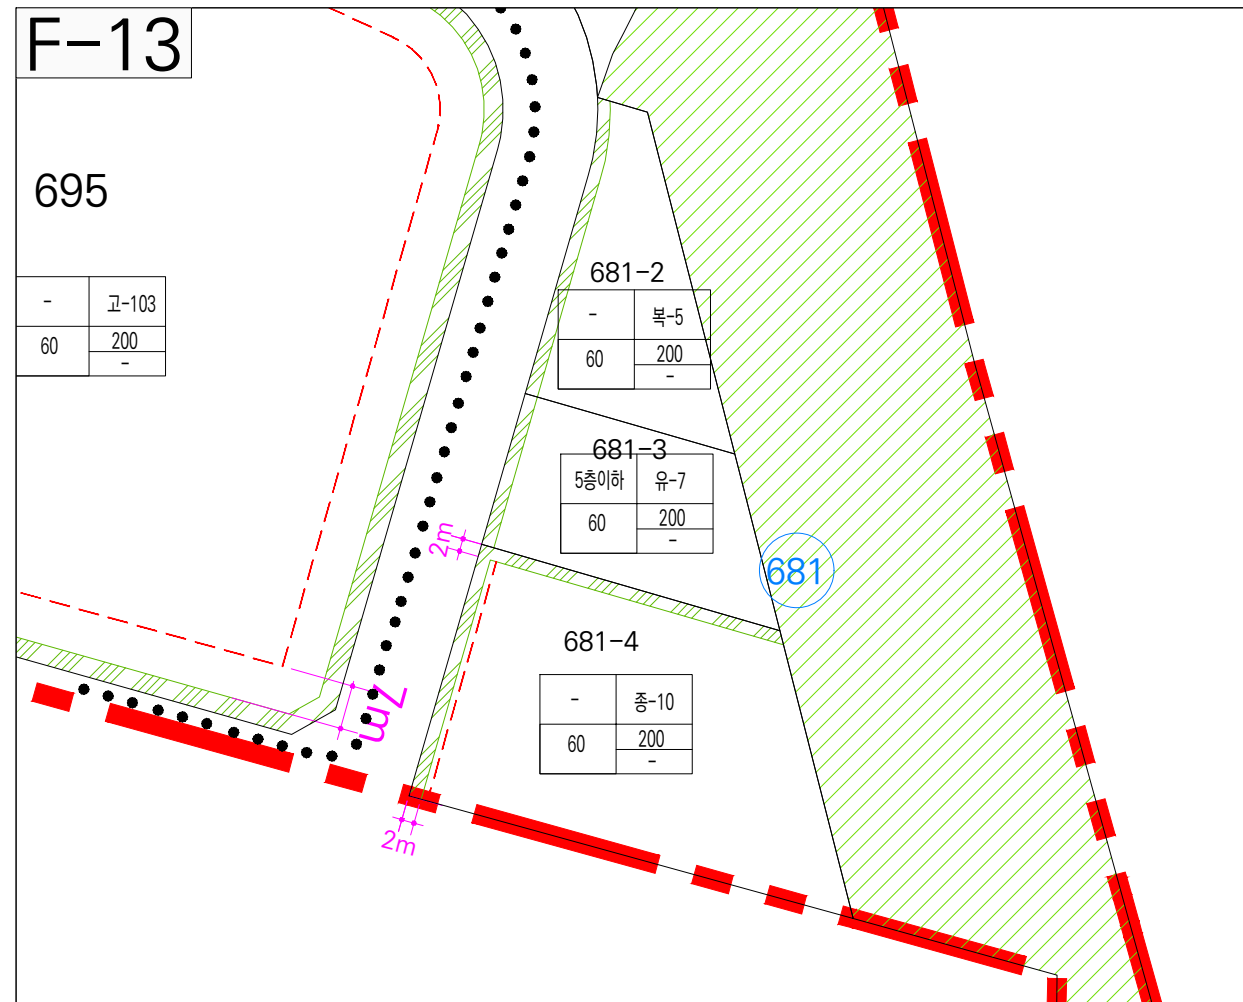

F-14

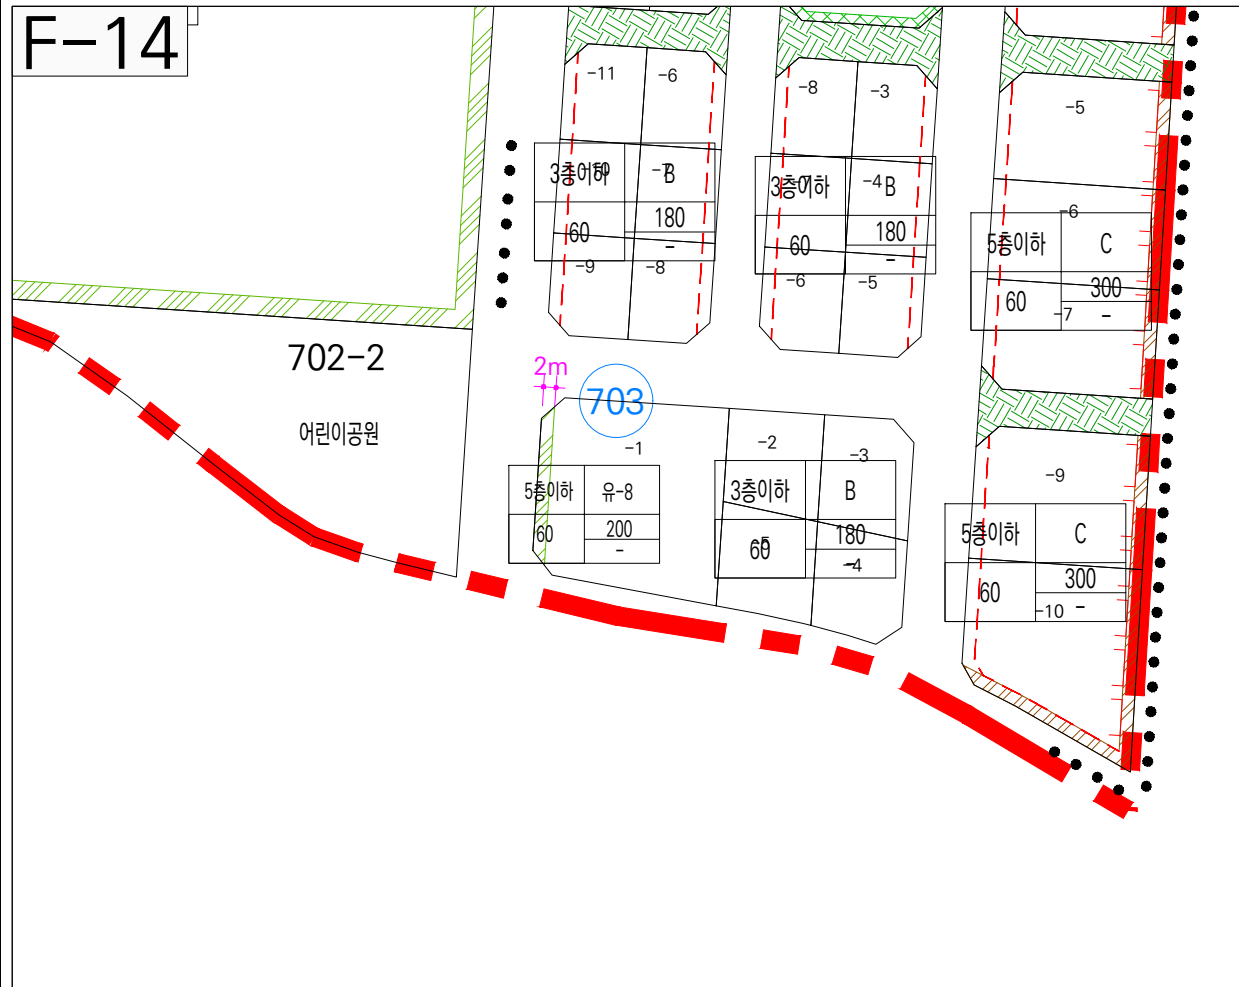


F-15

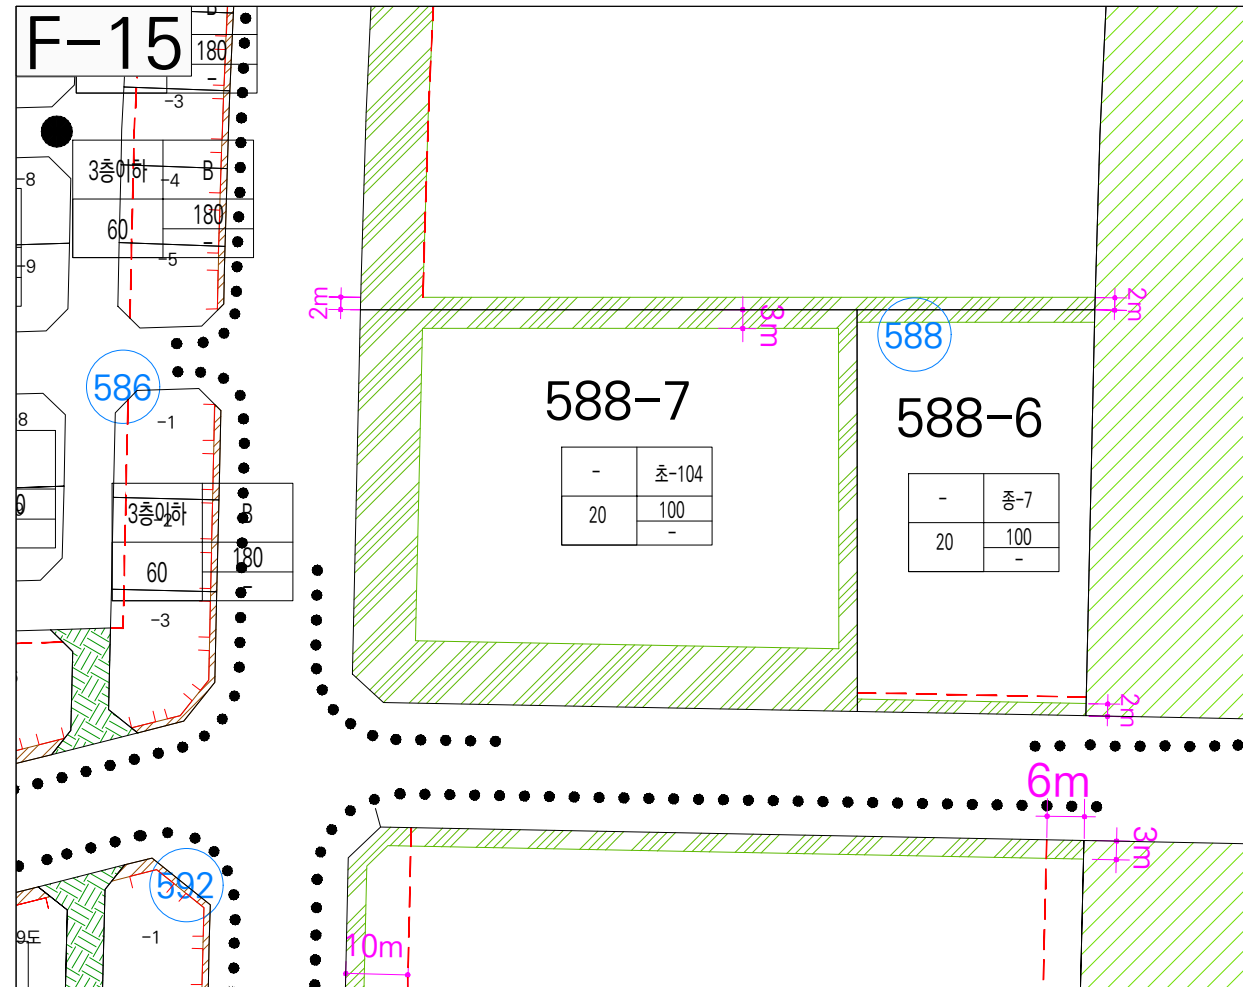



상동지구 지구단위계획 재정비


교육시설 F-12, 13, 14, 15

범례

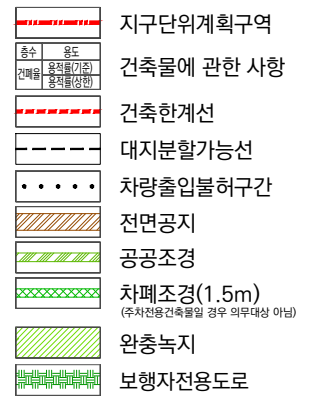

Key Map

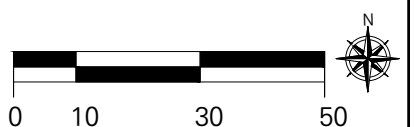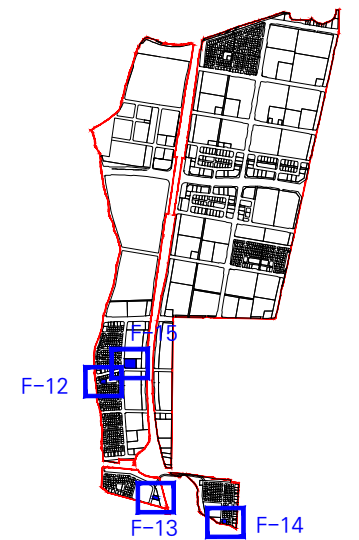

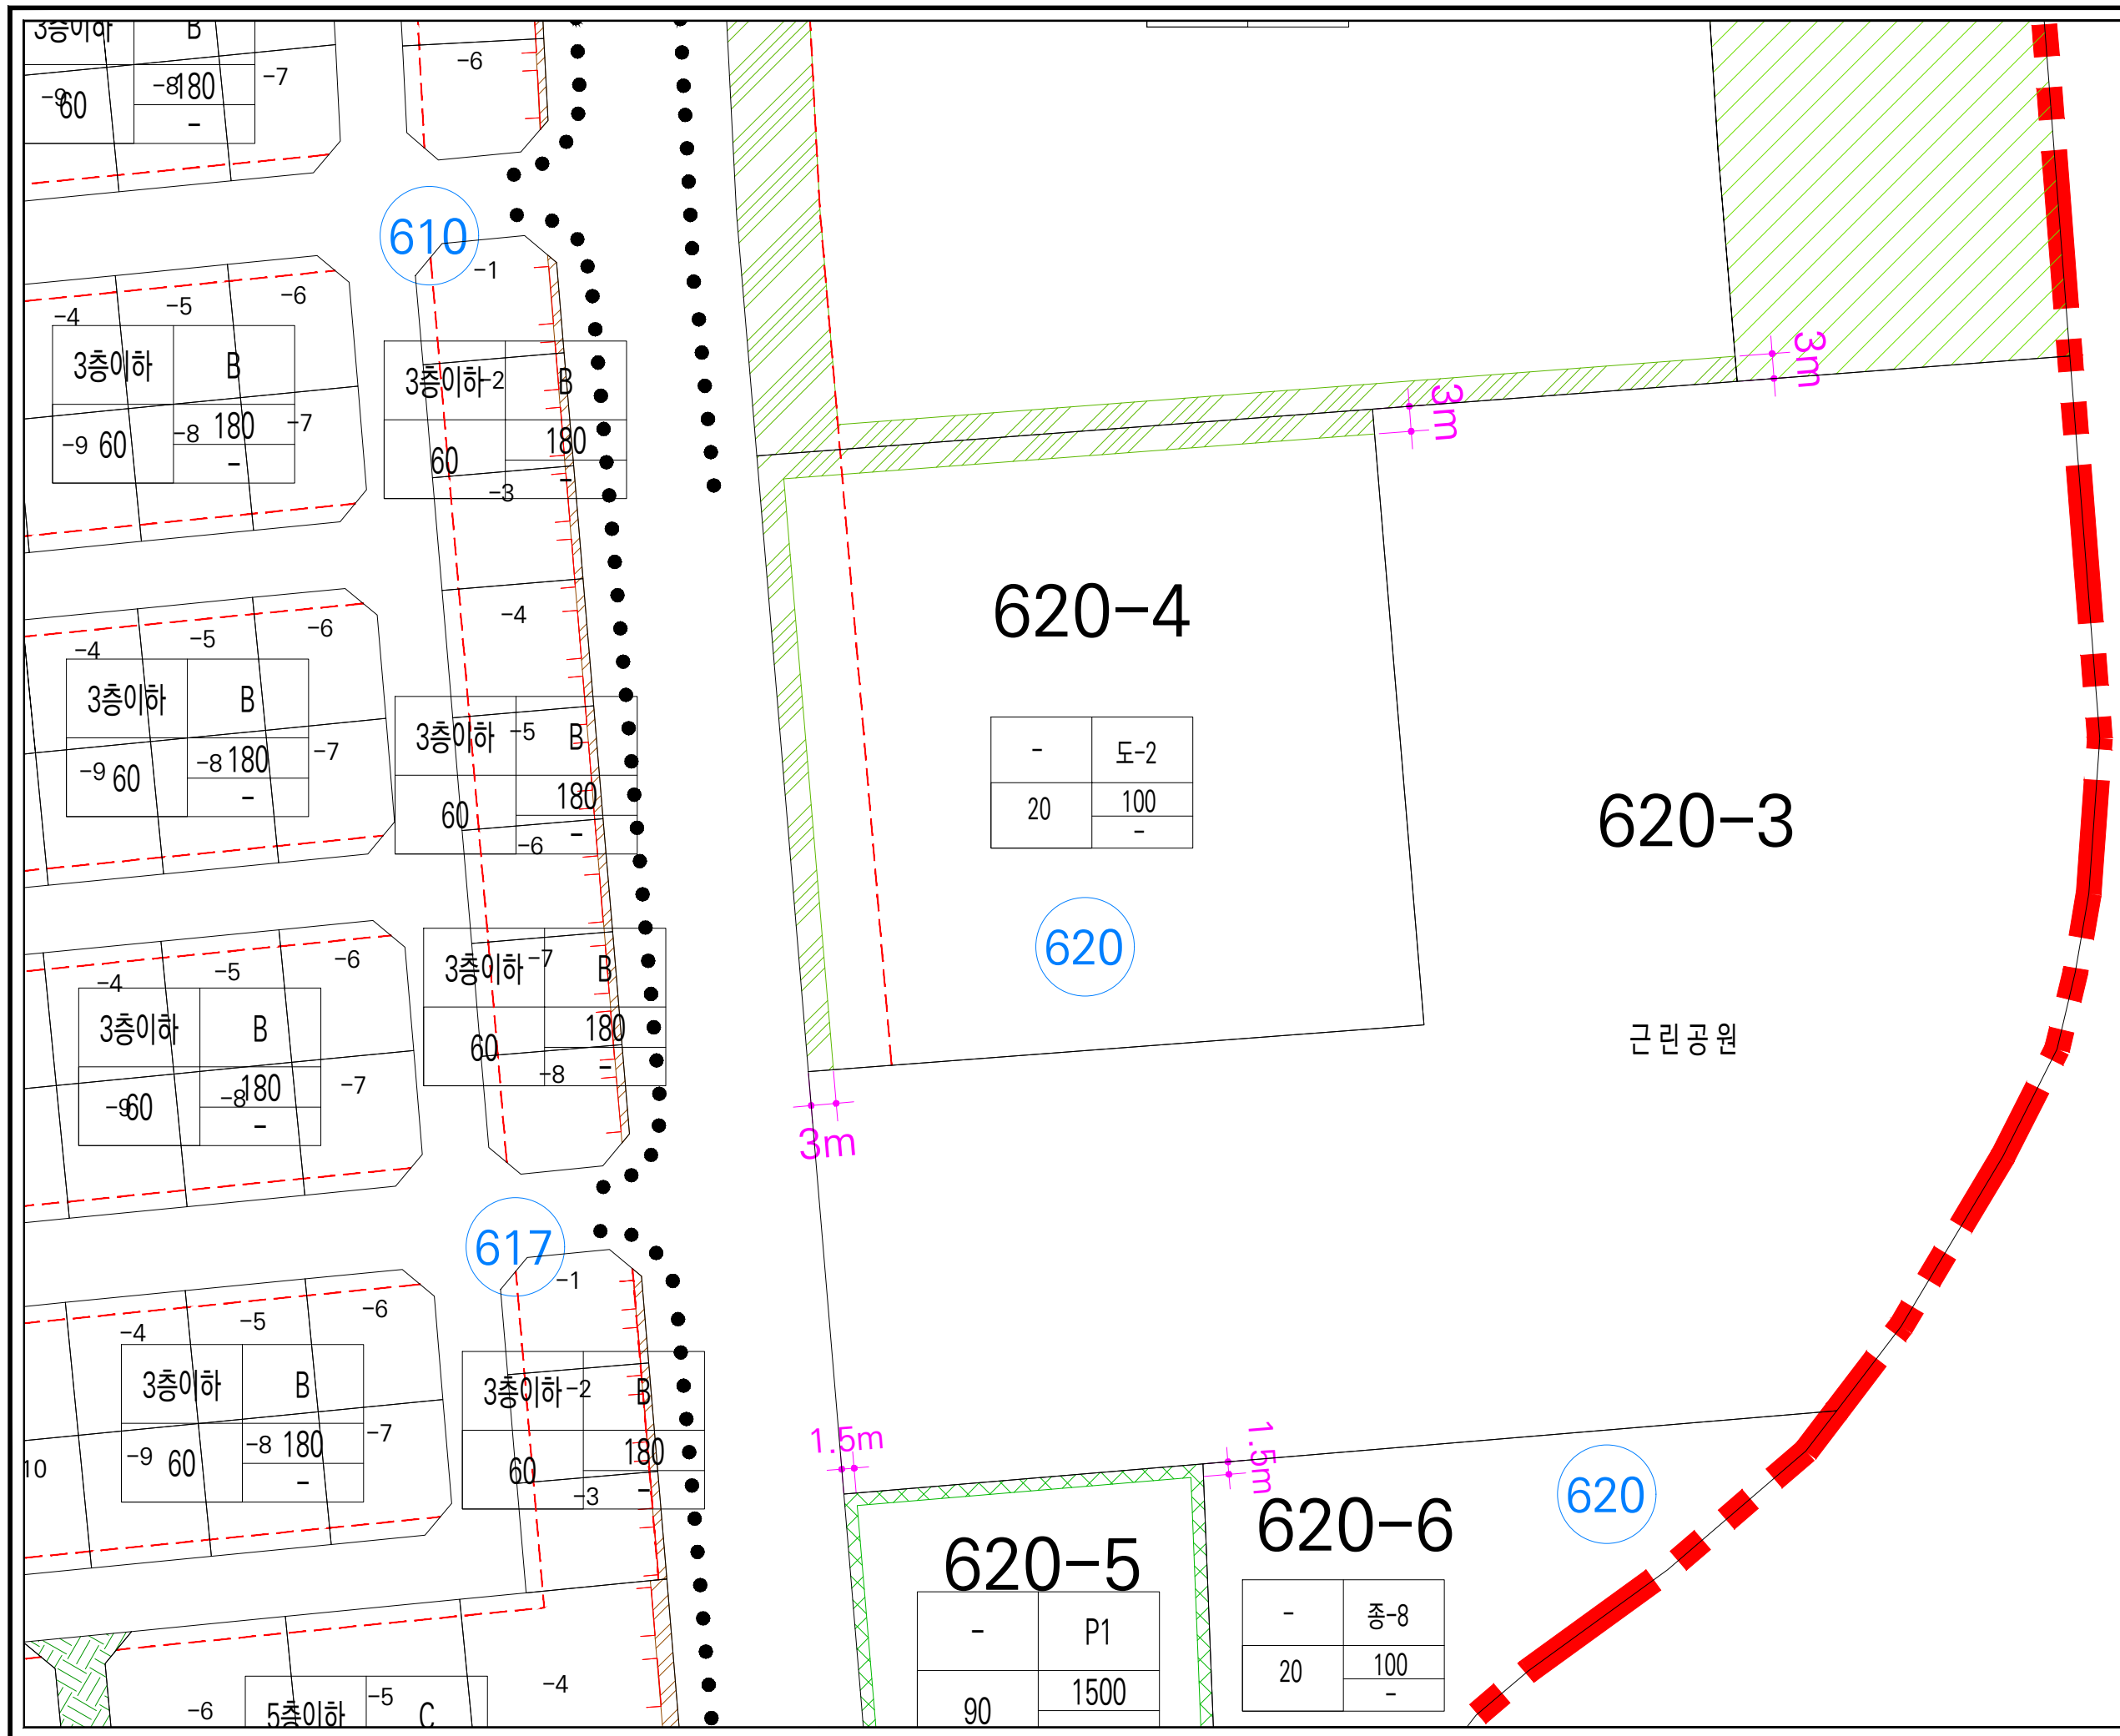

상동지구 지구단위계획 재정비

도시관 G-1

범례

지구단위계획구역

종수

용도

건폐율

용적률(기준)

용적률(상한)

건축물에 관한 사항

건축한계선

대지분할가능선

차량출입불허구간

전면공지

공공조경

차폐조경(1.5m)
(주차전용건축물일 경우 의무대상 아님)

완충녹지

보행자전용도로

Key Map

G-1

0

10

20

30

체육시설 J-1



범례

- 지구단위계획구역
- 건축물에 관한 사항
- 건축한계선
- 대지분할가능선
- 차량출입불허구간
- 전면공지
- 공공조경
- 차폐조경(1.5m)
(주차전용건축물일 경우 의무대상 아님)
- 완충녹지
- 보행자전용도로


572-1

-	체육-1
20	100
	-


Key Map

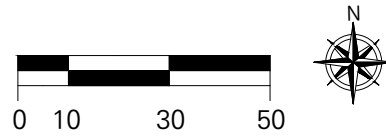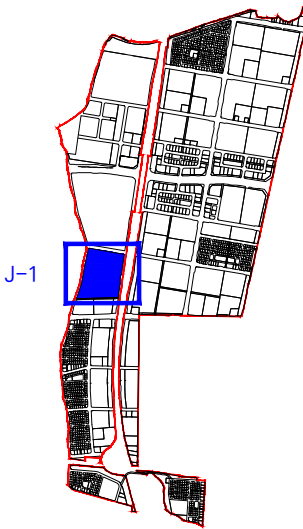


K-2

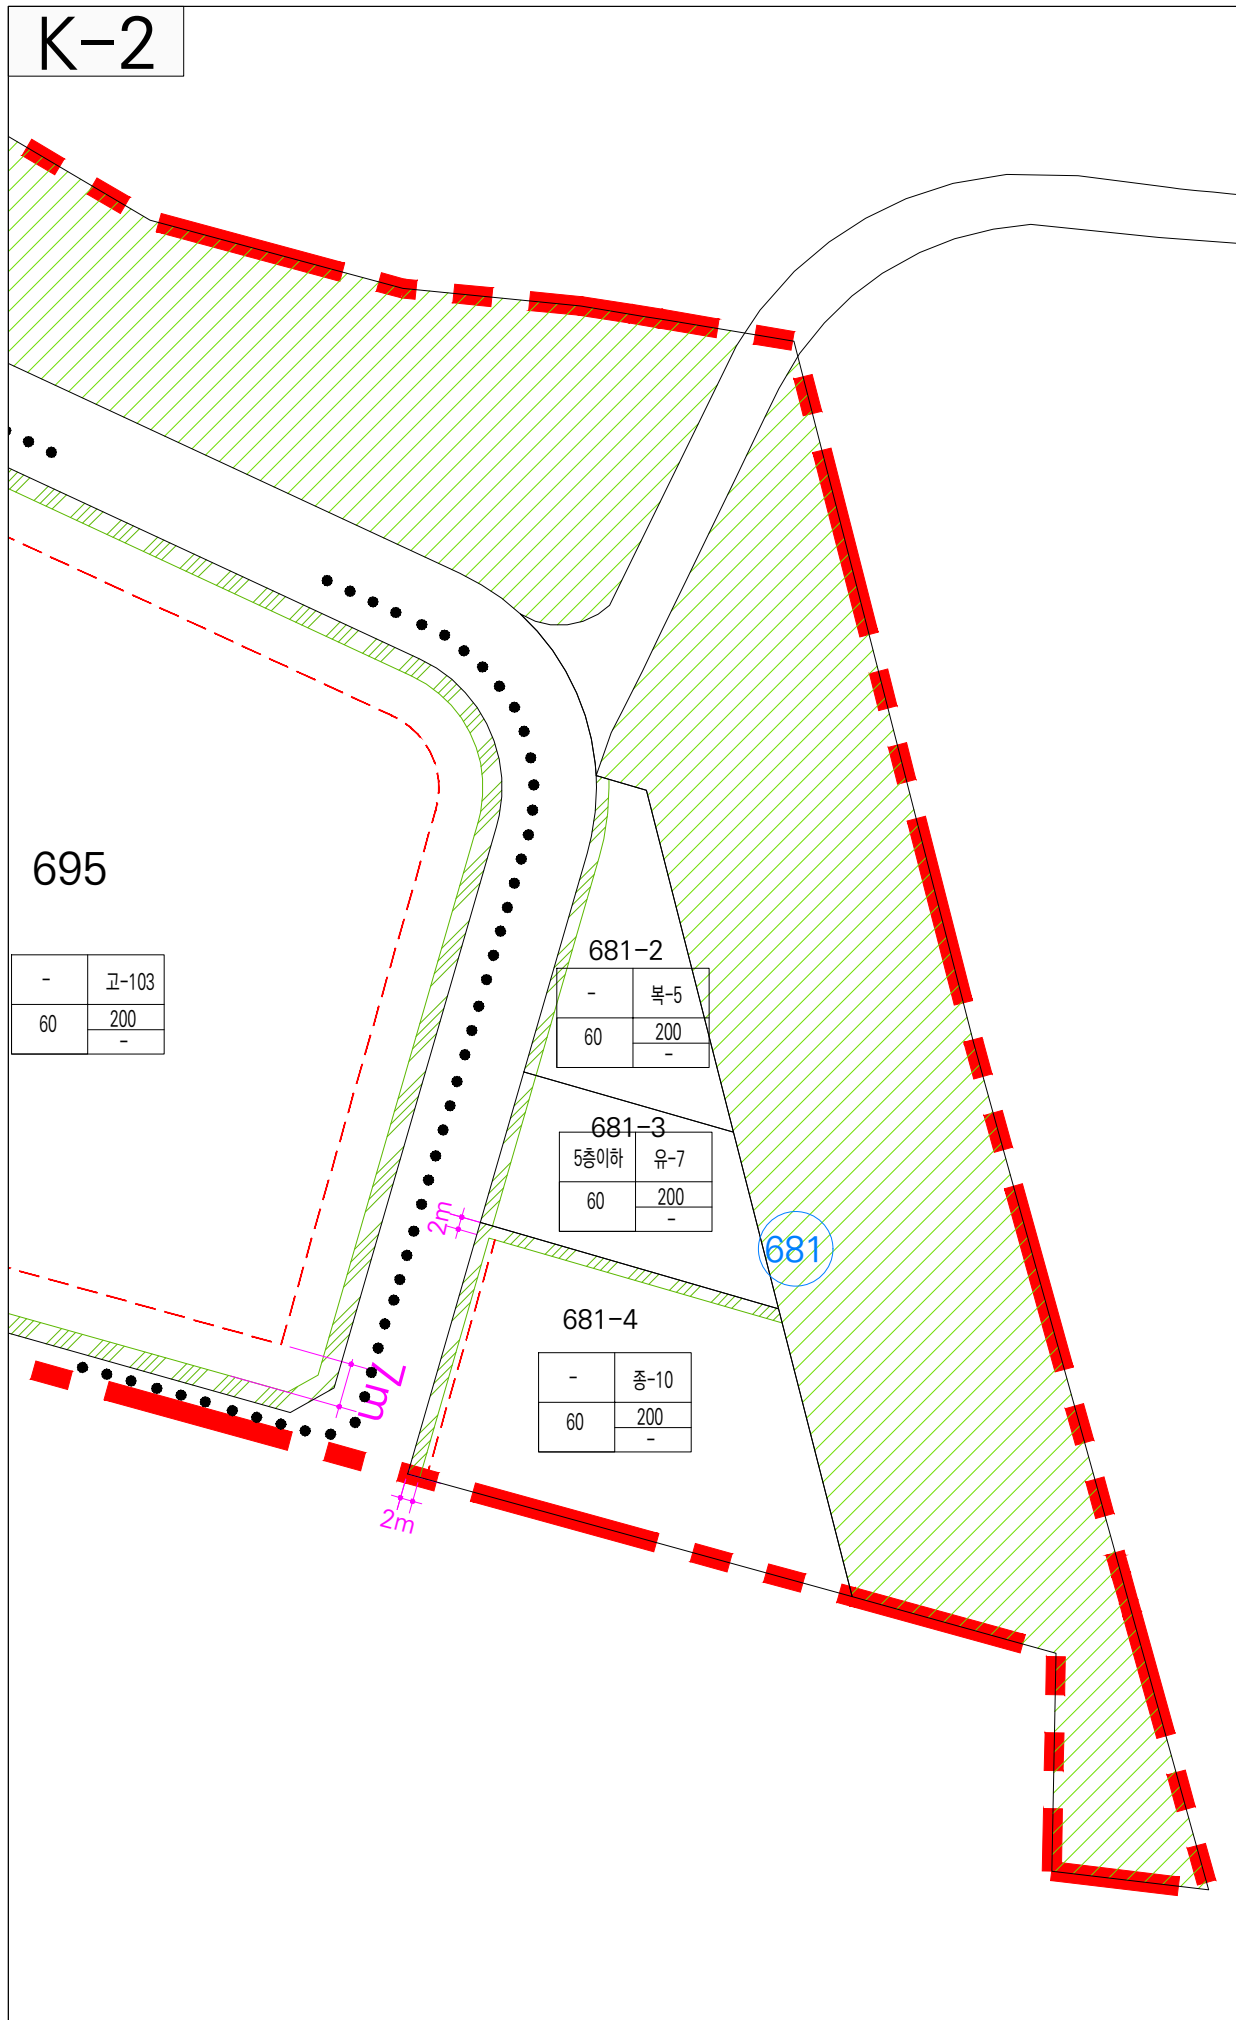


L-1

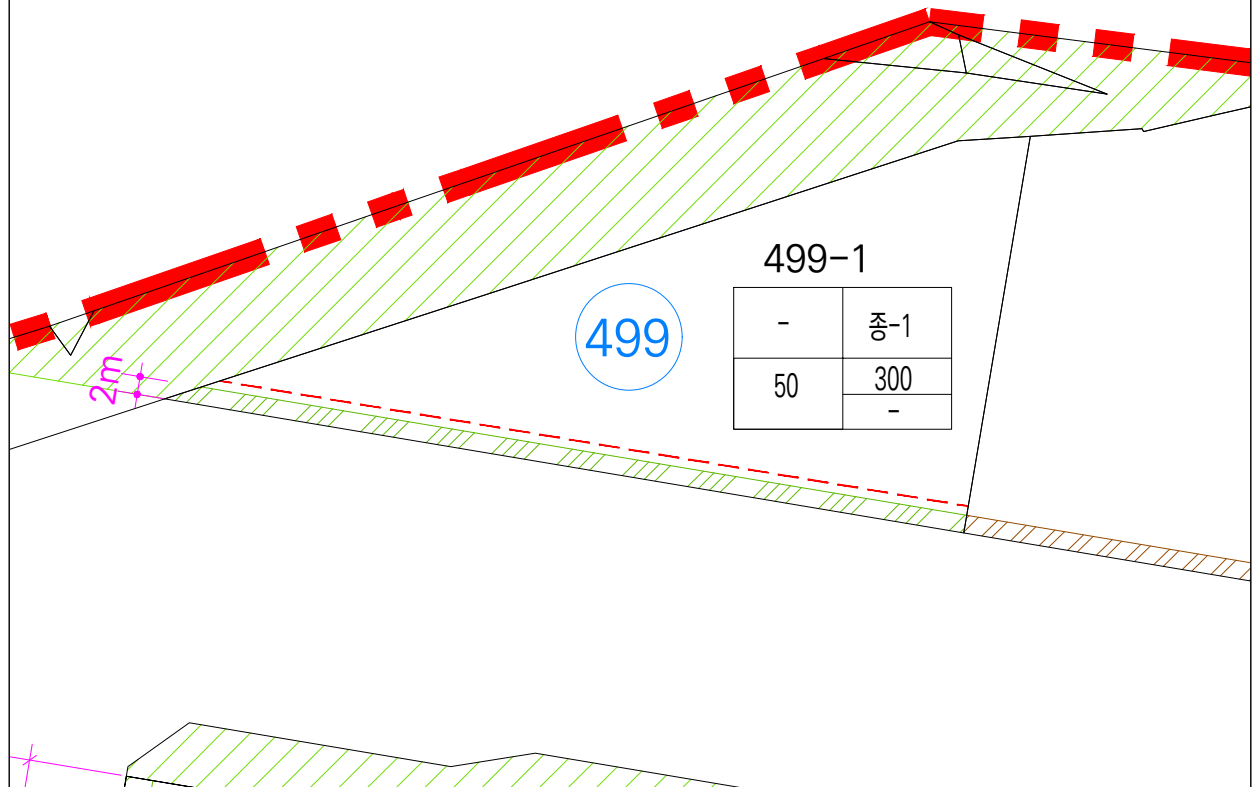


L-2

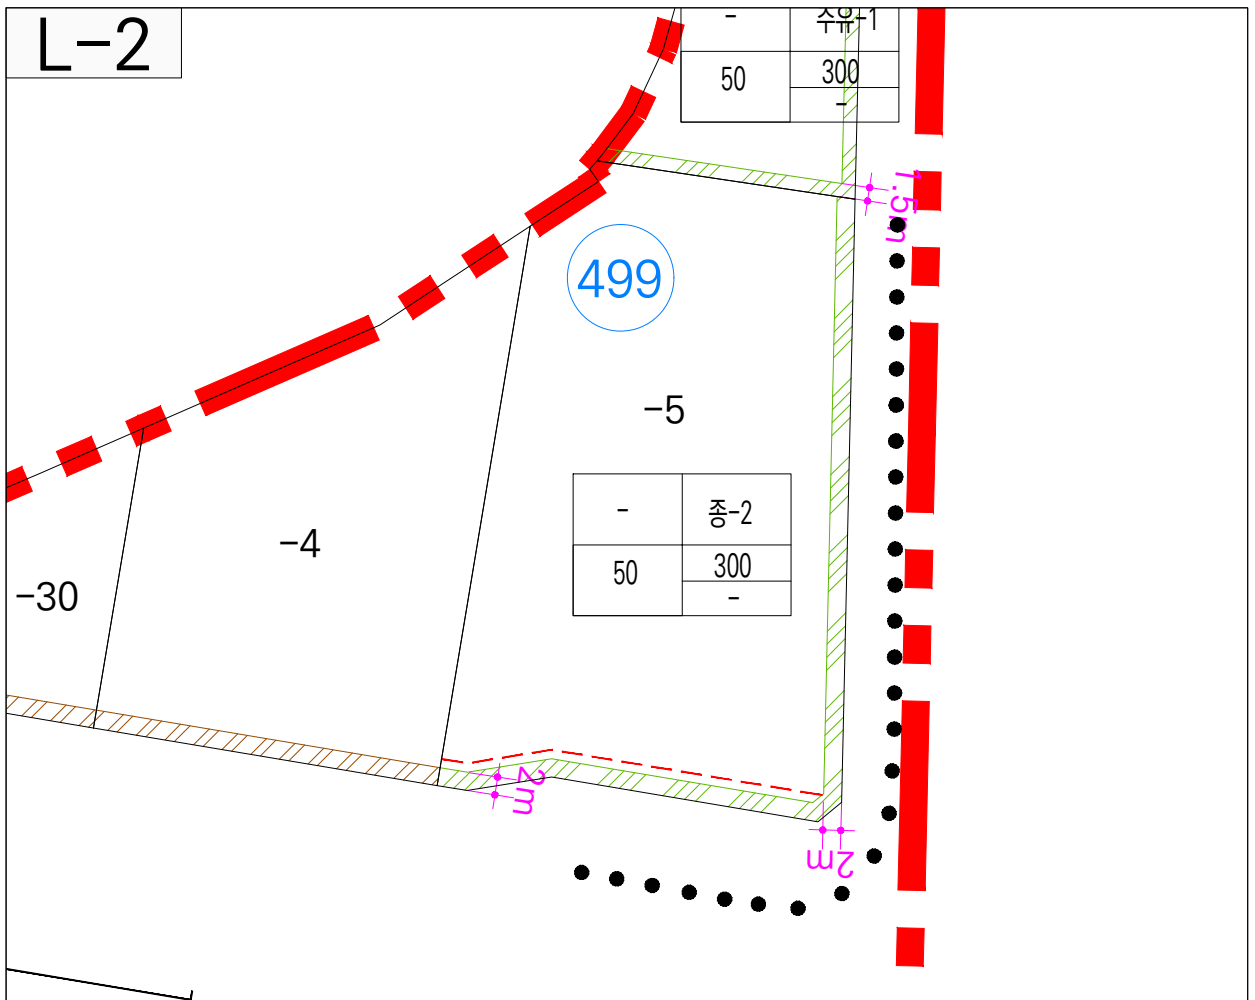

L-3

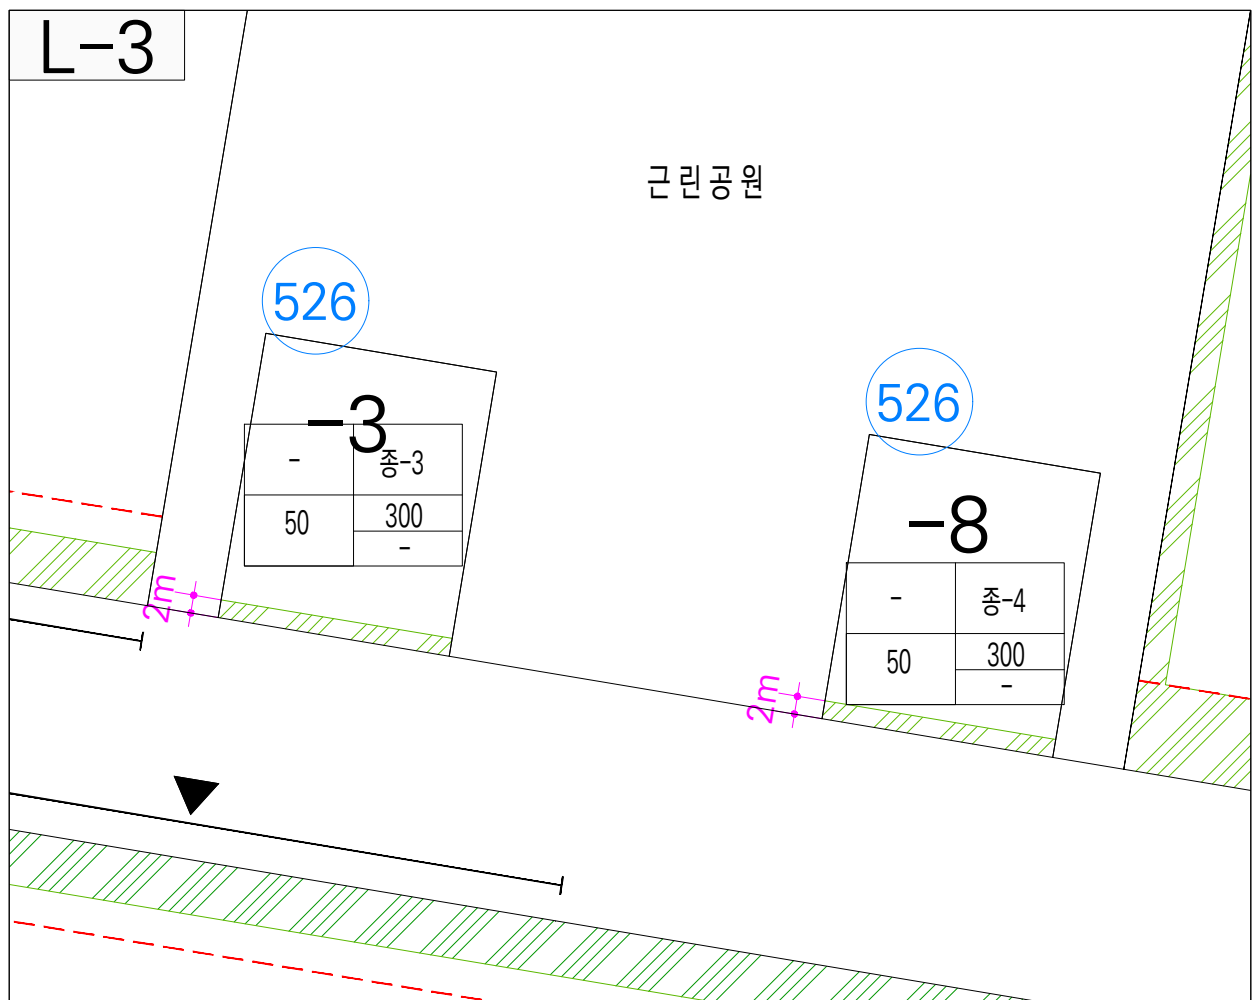

L-4

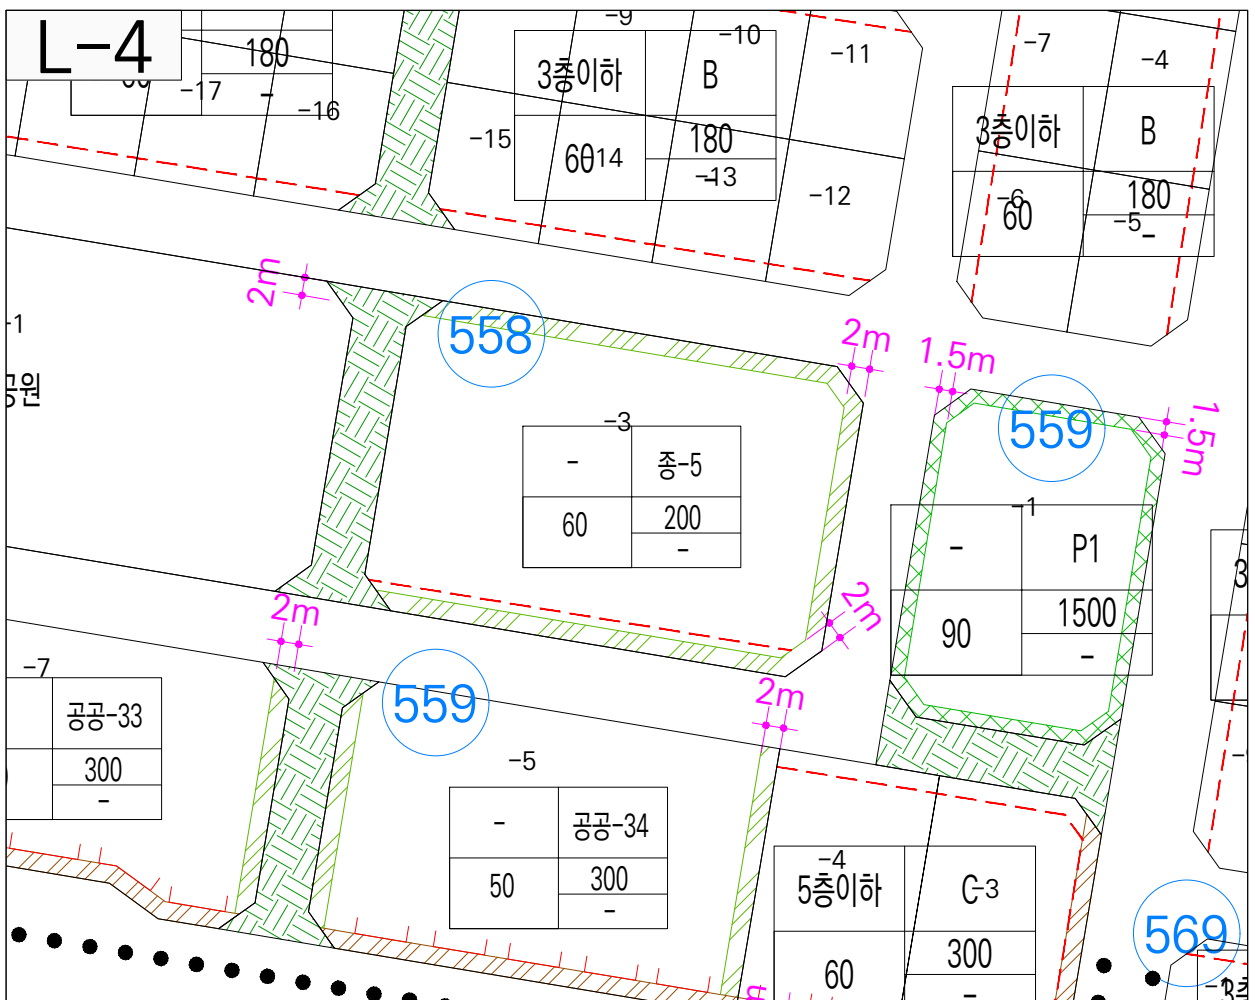



상동지구 지구단위계획 재정비

종교시설 L-1, 2, 3, 4


범례

- 지구단위계획구역
- 종수 용도 건축물에 관한 사항
- 건축한계선
- 대지분할가능선
- 차량출입불허구간
- 전면공지
- 공공조경
- 차폐조경(1.5m)
(주차전용건축물일 경우 의무대상 아님)
- 완충녹지
- 보행자전용도로


Key Map

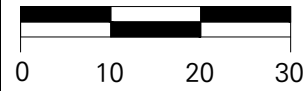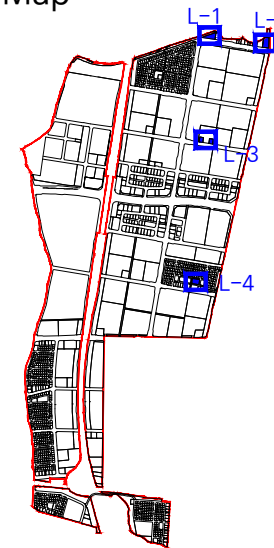


L-5

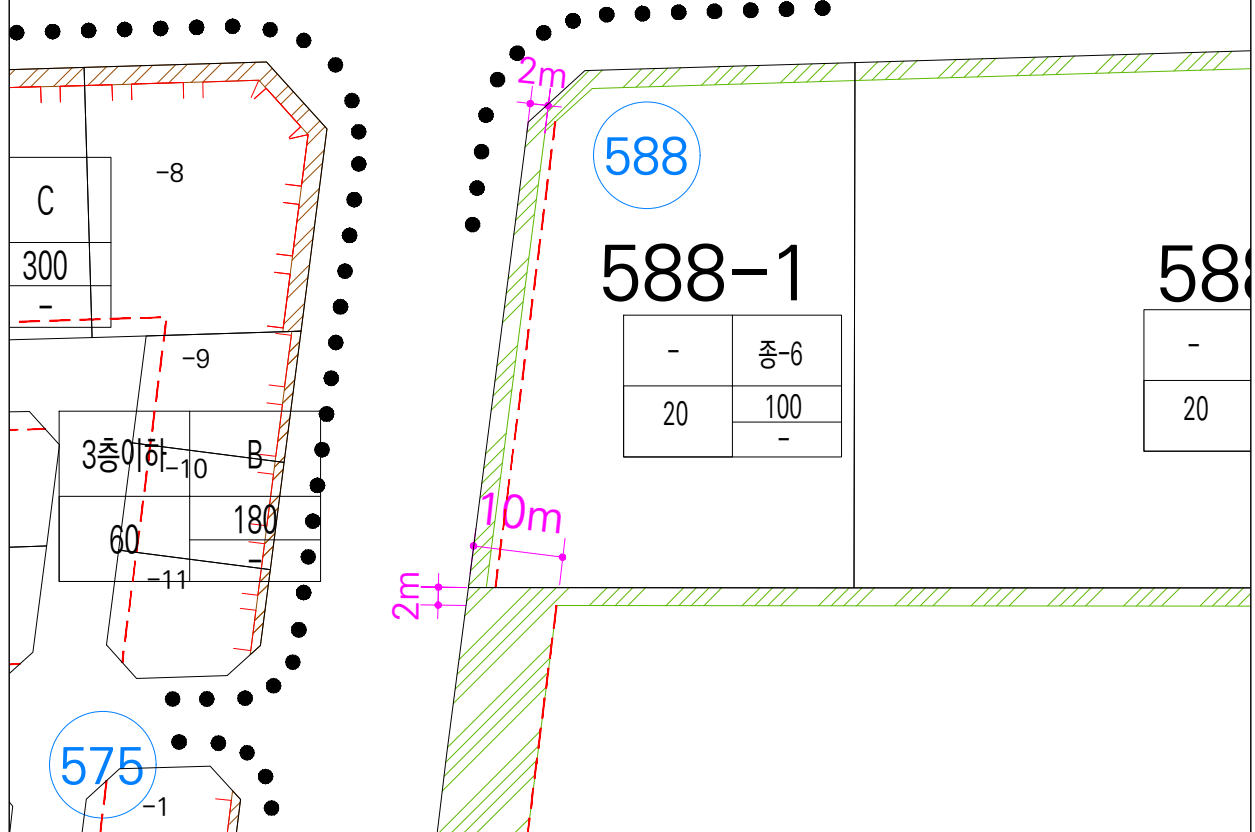


L-6

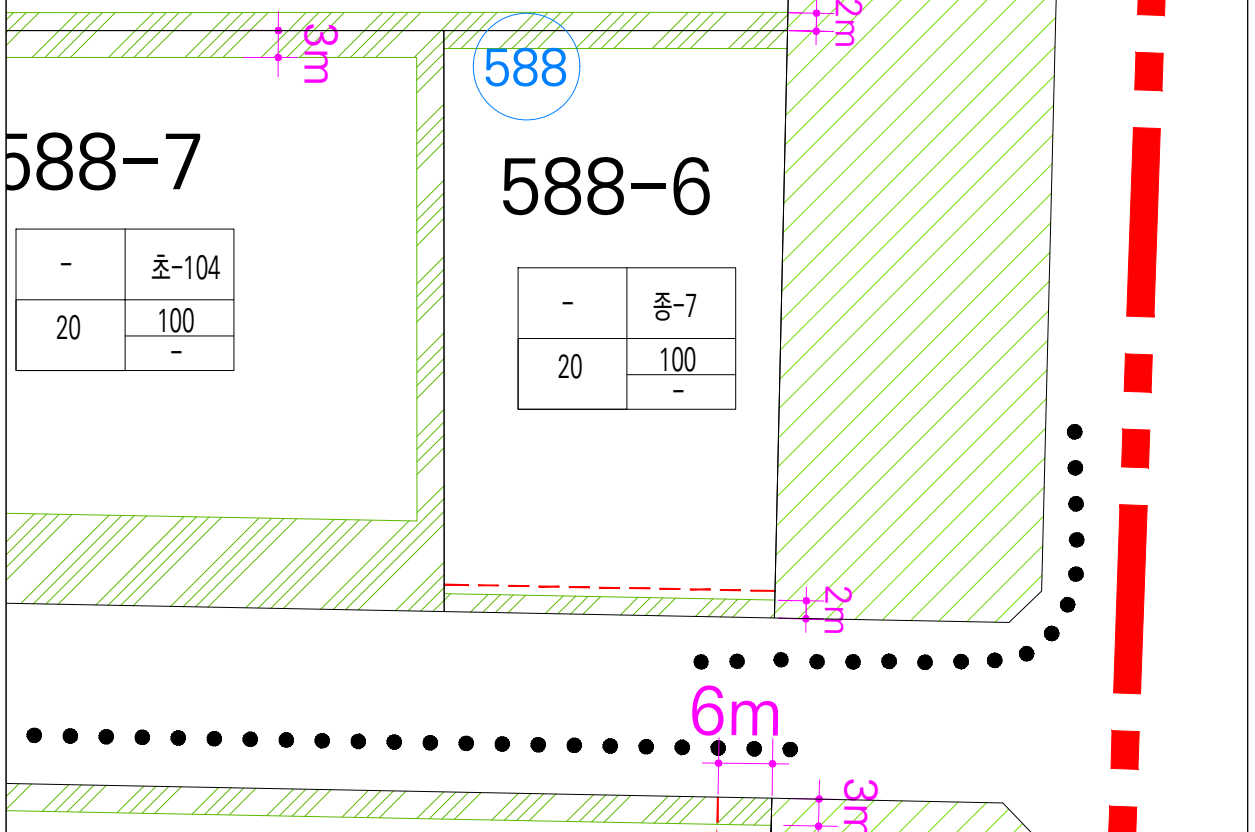

L-7

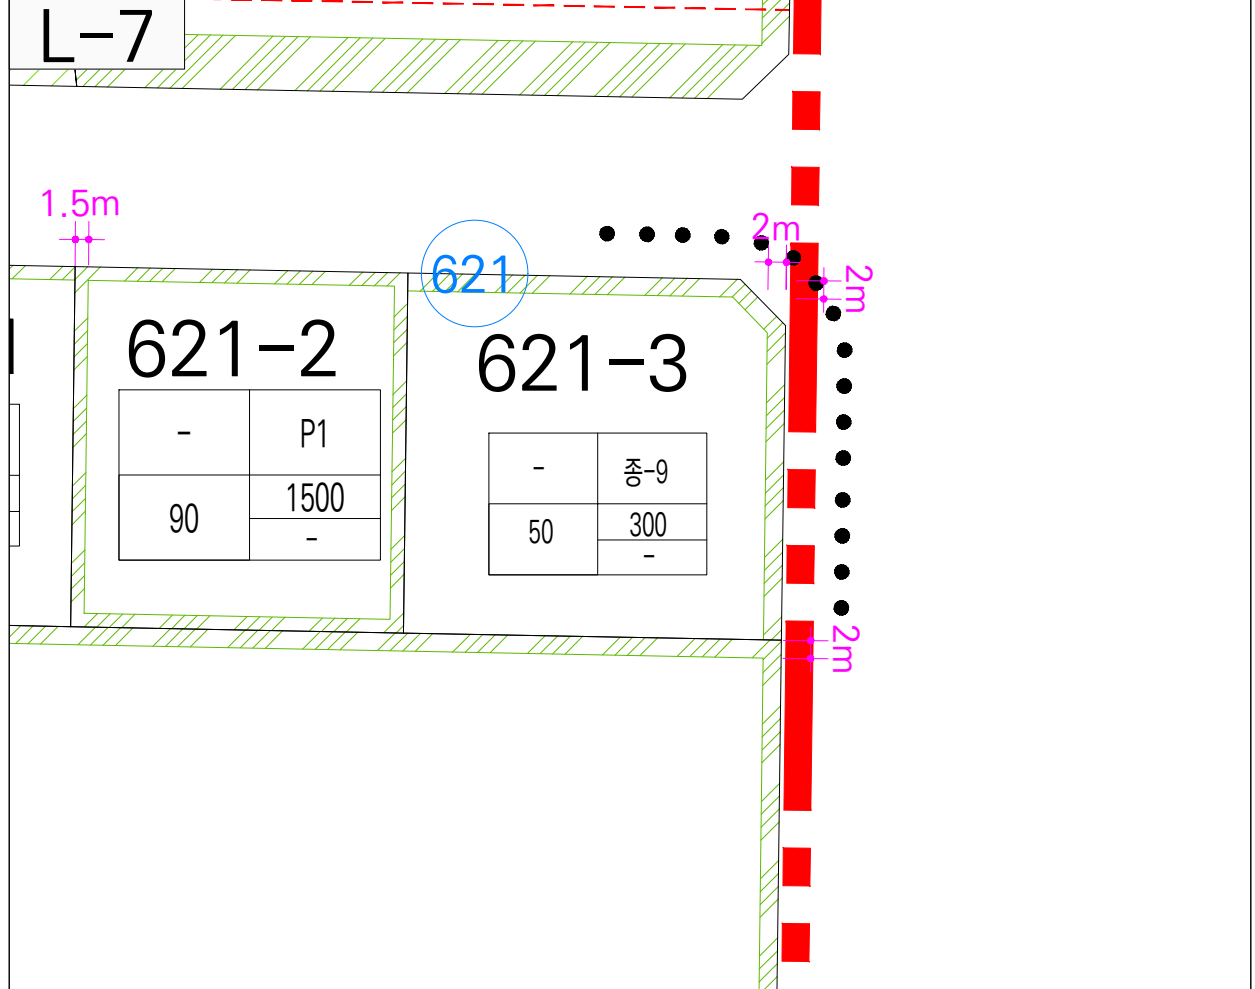

L-8

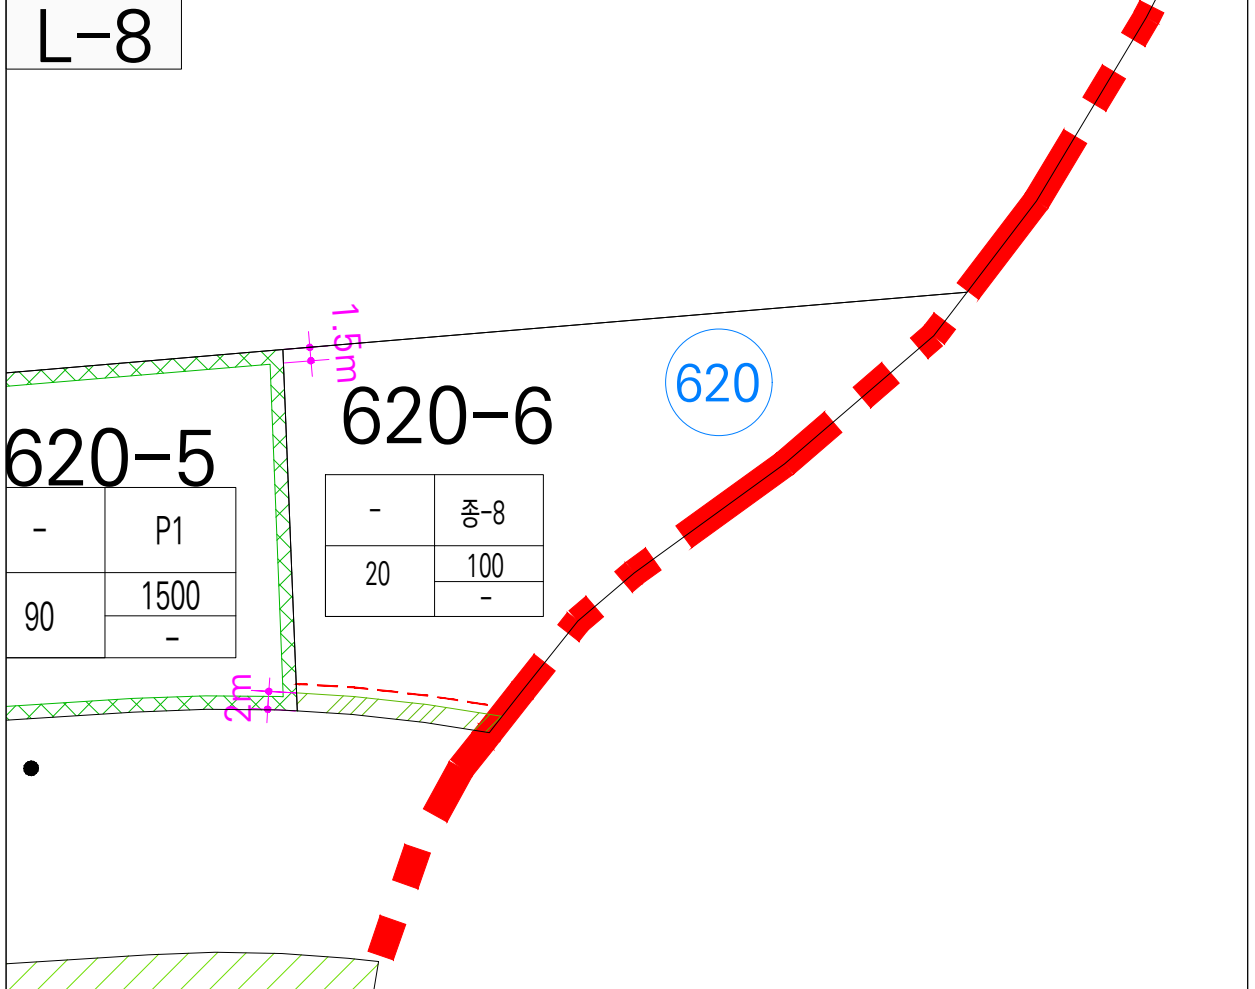



상동지구 지구단위계획 재정비

종교시설 L-5, 6, 7, 8

범례

- 지구단위계획구역
- 종수, 용도, 건축물(건축), 건축물(상하)
- 건축한계선
- 대지분할가능선
- 차량출입불허구간
- 전면공지
- 공공조경
- 차폐조경(1.5m)
(주차전용건축물일 경우 의무대상 아님)
- 완충녹지
- 보행자전용도로

Key Map

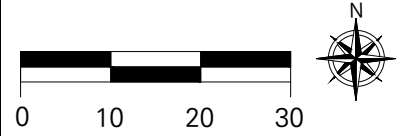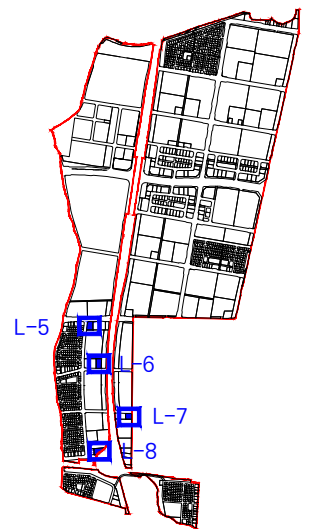

L-9

696

-2

-	종-11
60	200
	-

2m

697

-1	-2
3층이하	B
60	-3180
	-

698

-1	-2	-3
3층이하	B	
-12	60	-11 180
		-10
		-

699

-1	-2	-3
3층이하	B	

L-10

681

60	200
	-

681-4

-	종-10
60	200
	-

2m

7m

2m


상동지구 지구단위계획 재정비

종교시설 L-9,10

범례

- 지구단위계획구역
- 중수 용도
- 건축물에 관한 사항
- 건축한계선
- 대지분할가능선
- 차량출입불허구간
- 전면공지
- 공공조경
- 차폐조경(1.5m)
(주차전용건축물일 경우 의무대상 아님)
- 완충녹지
- 보행자전용도로

Key Map

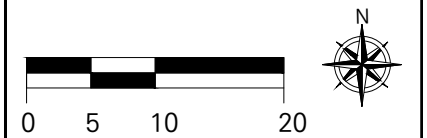



상동지구 지구단위계획 재정비

자동차정류장 M-1

범

례

지구단위계획구역

종수

용도

건축물

공적용(건축)

공적용(상업)

건축물에 관한 사항

건축한계선

대지분할가능선

차량출입불허구간

전면공지

공공조경

차폐조경(1.5m)
(주차전용건축물일 경우 의무대상 아님)

완충녹지

보행자전용도로

Key Map

0

10

30

50



N

자동차정류장 M-2

범례

- 지구단위계획구역
- 건축물에 관한 사항
- 건축한계선
- 대지분할가능선
- 차량출입불허구간
- 전면공지
- 공공조경
- 차폐조경(1.5m)
(주차전용건축물일 경우 의무대상 아님)
- 완충녹지
- 보행자전용도로


Key Map

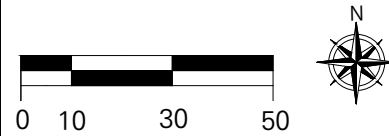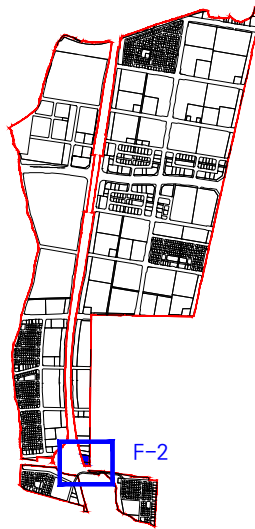


자동차관련시설 N-1

범례

- 지구단위계획구역
- 건축물에 관한 사항
- 건축한계선
- 대지분할가능선
- 차량출입불허구간
- 전면공지
- 공공조경
- 차폐조경(1.5m)
(주차전용건축물일 경우 의무대상 아님)
- 완충녹지
- 보행자전용도로

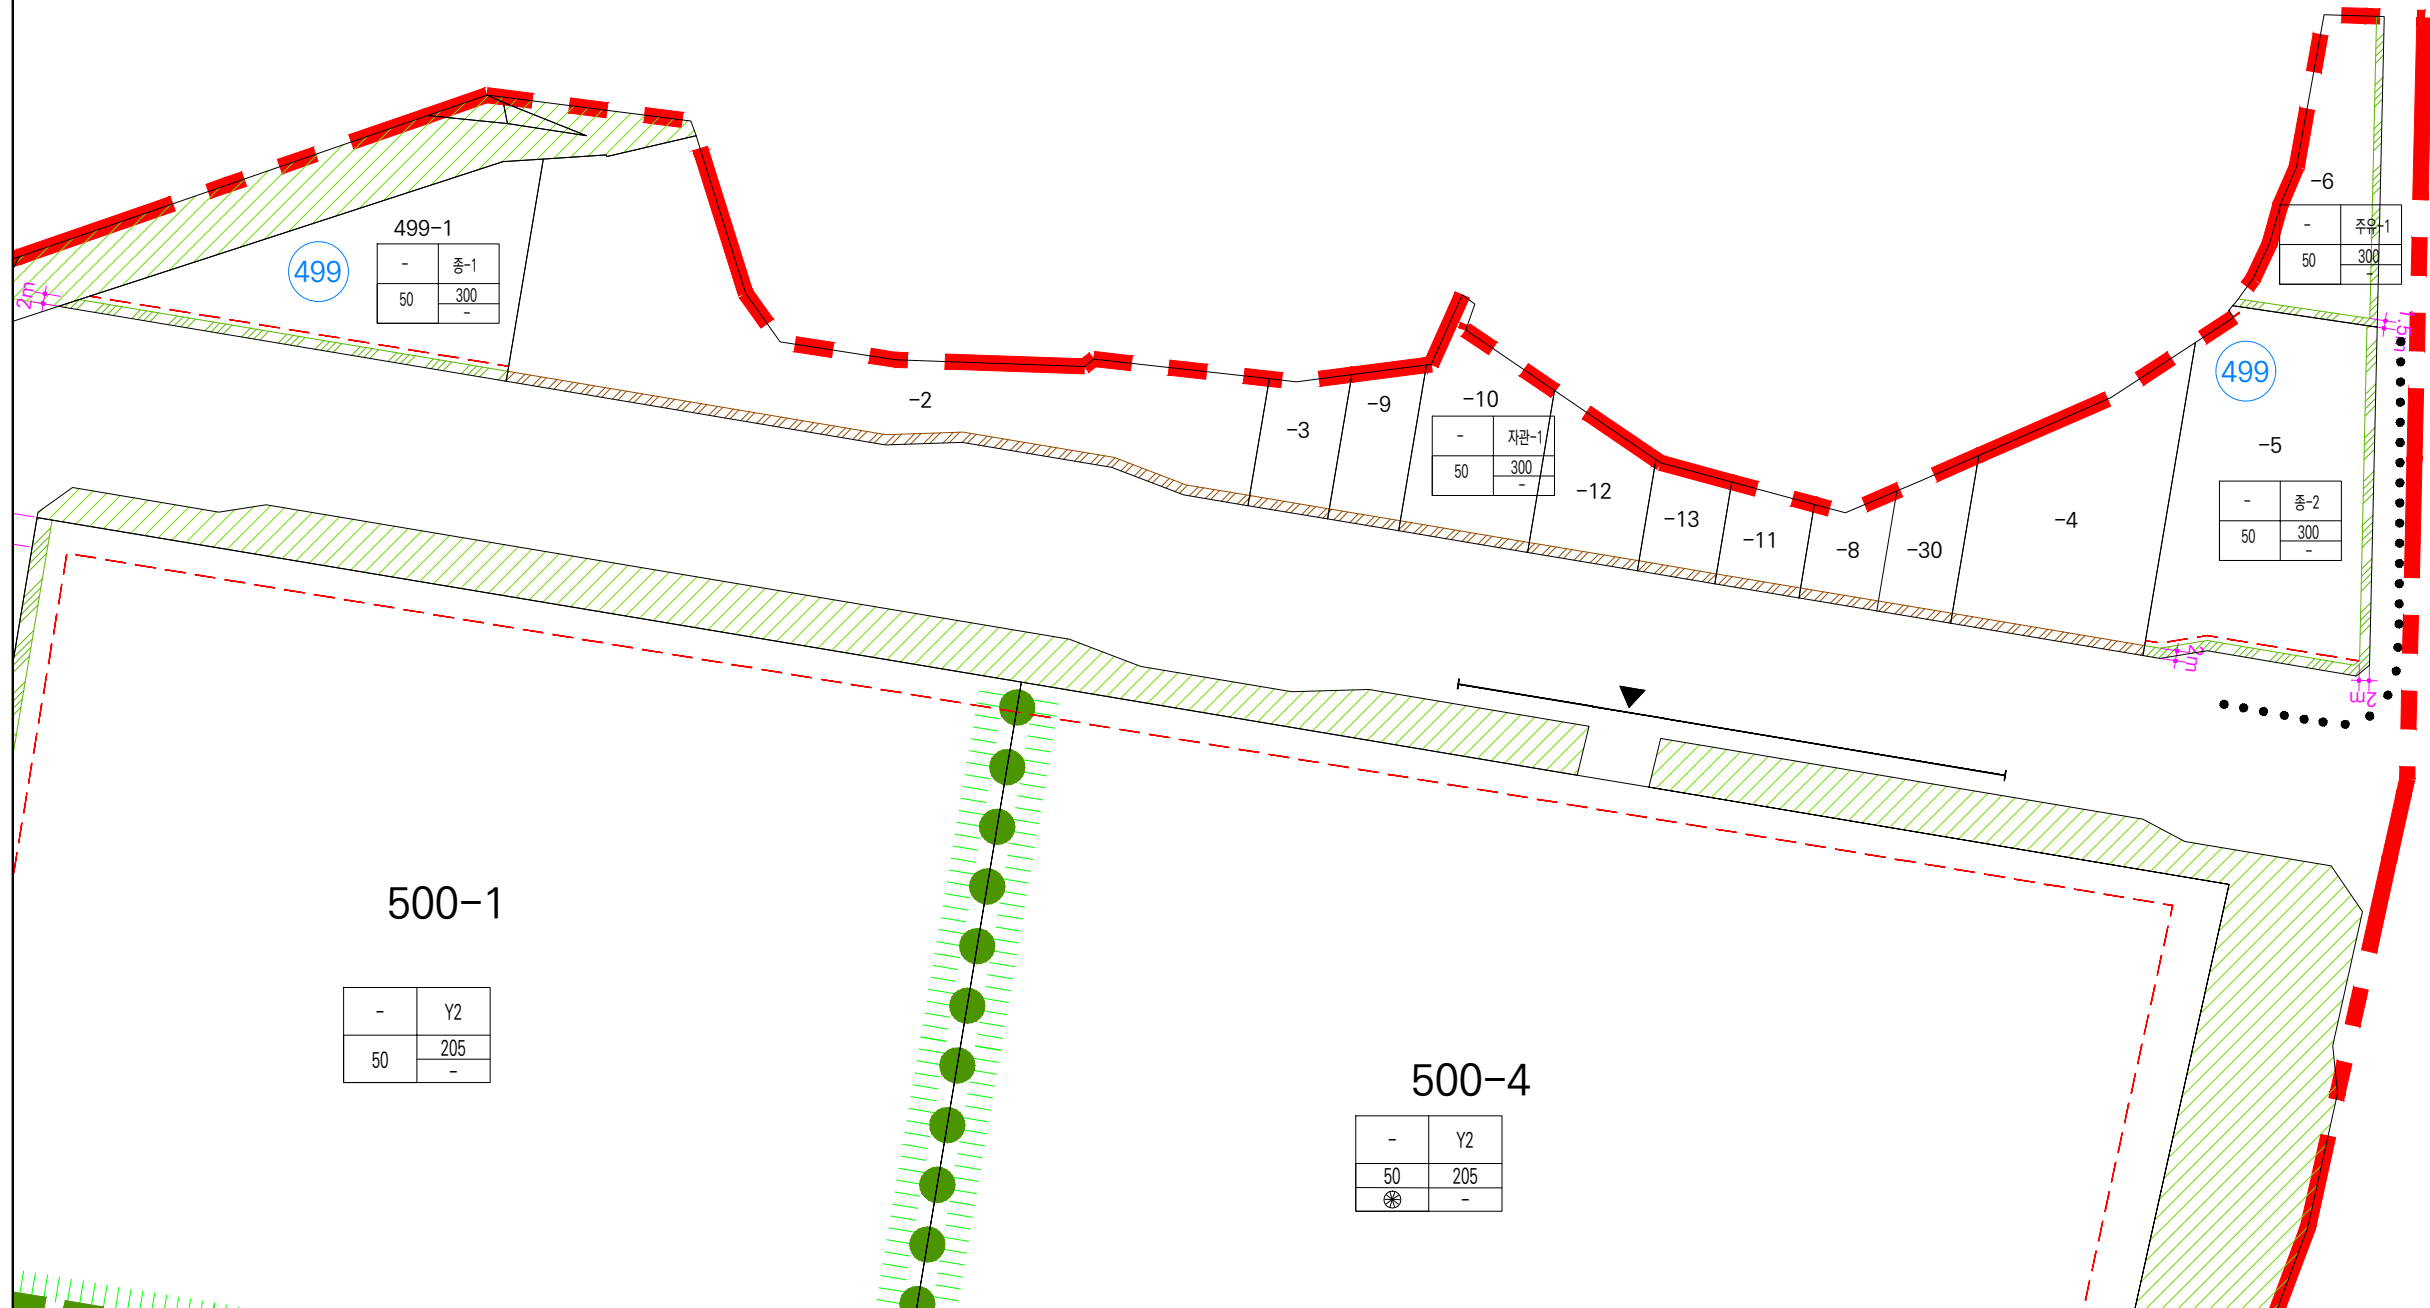

Key Map



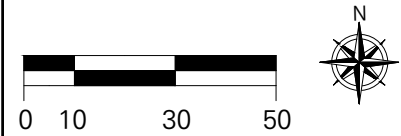


자동차관련시설 N-2


범례

- 지구단위계획구역
- 중수 용도
건축물 용도(건축)
건축물 용도(상업)
- 건축한계선
- 대지분할가능선
- 차량출입불허구간
- 전면공지
- 공공조경
- 차폐조경(1.5m)
(주차전용건축물일 경우 의무대상 아님)
- 완충녹지
- 보행자전용도로


Key Map

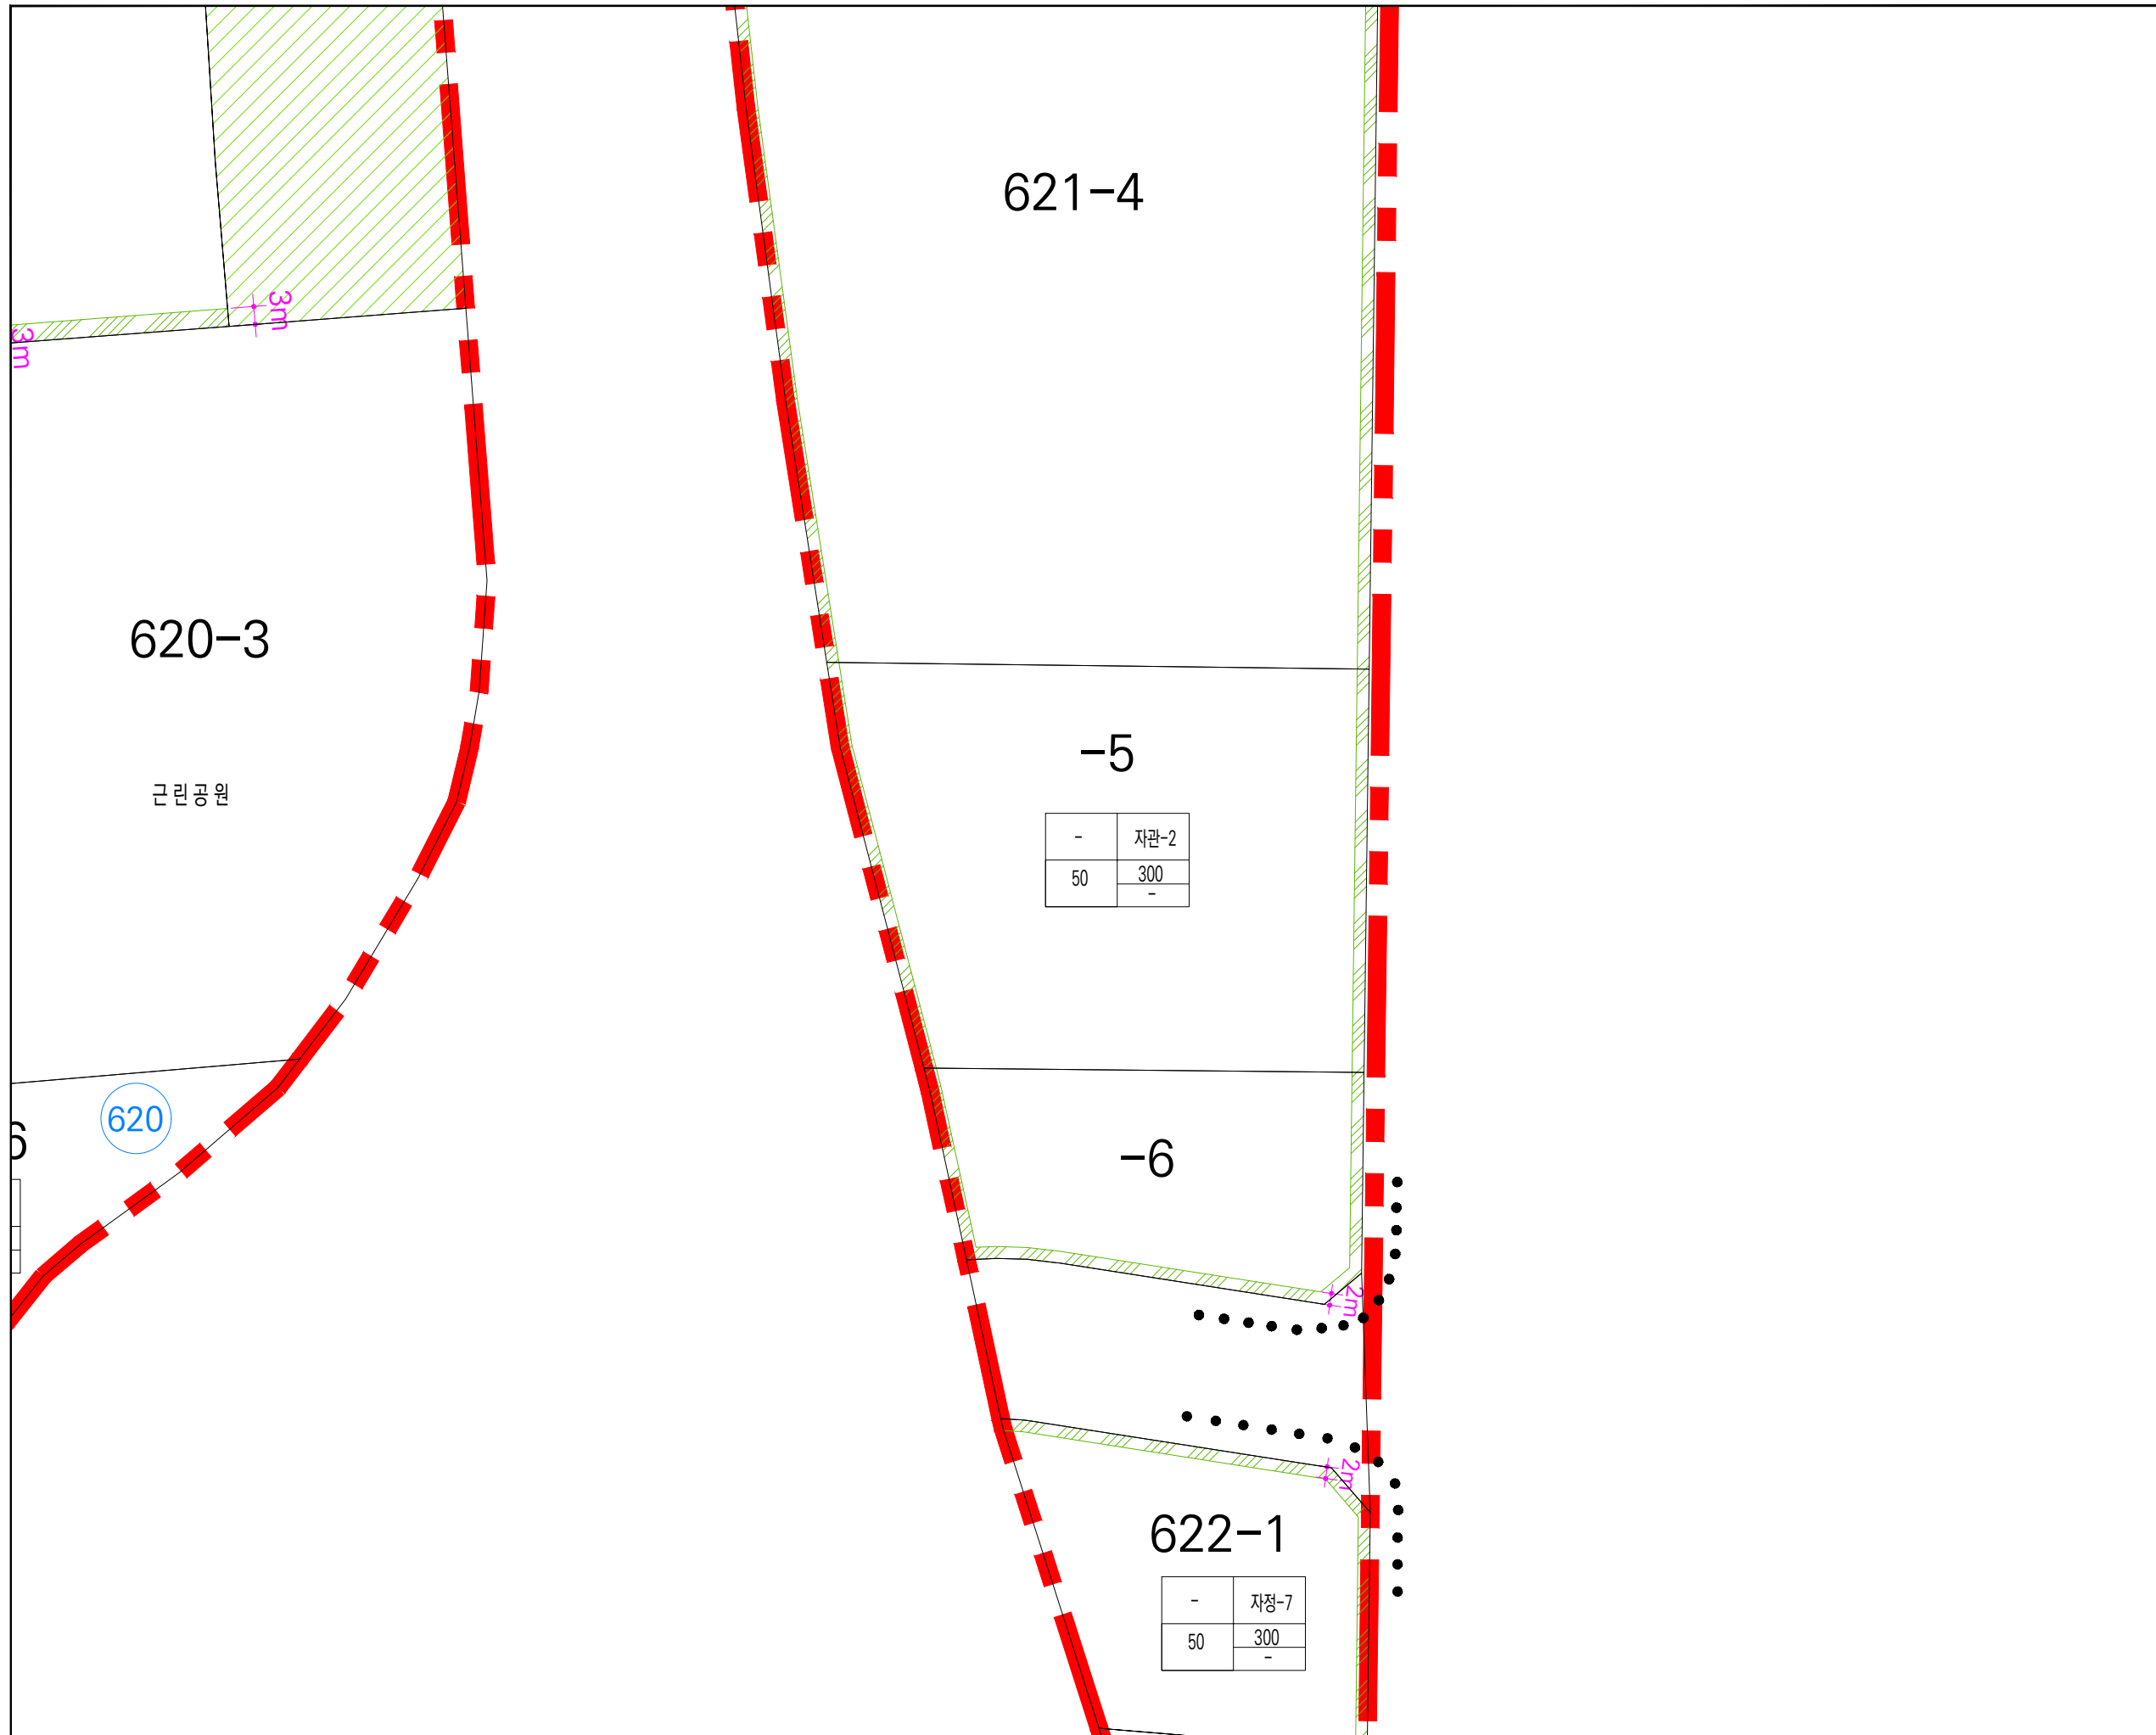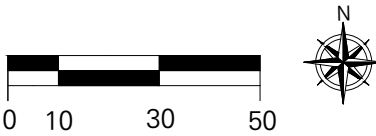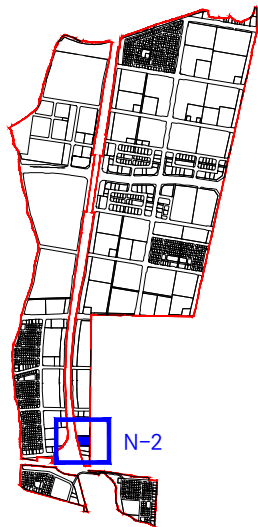


0-1

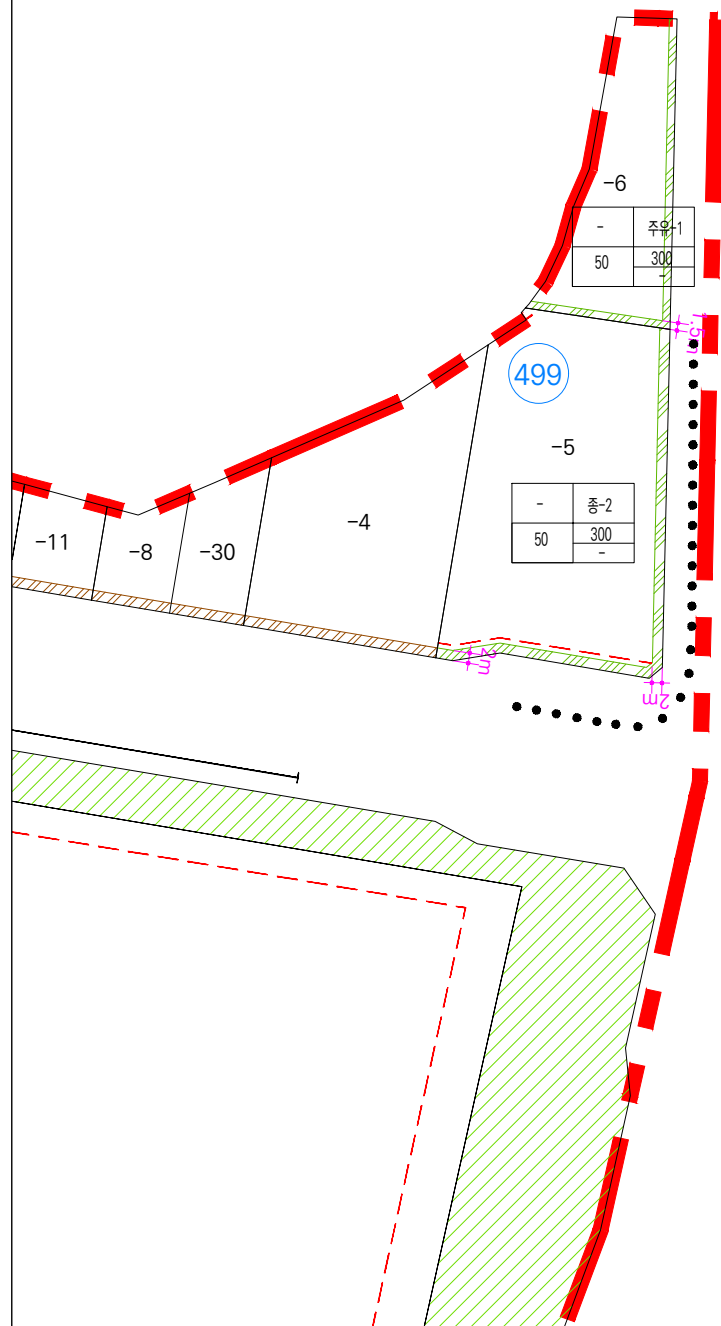

0-2

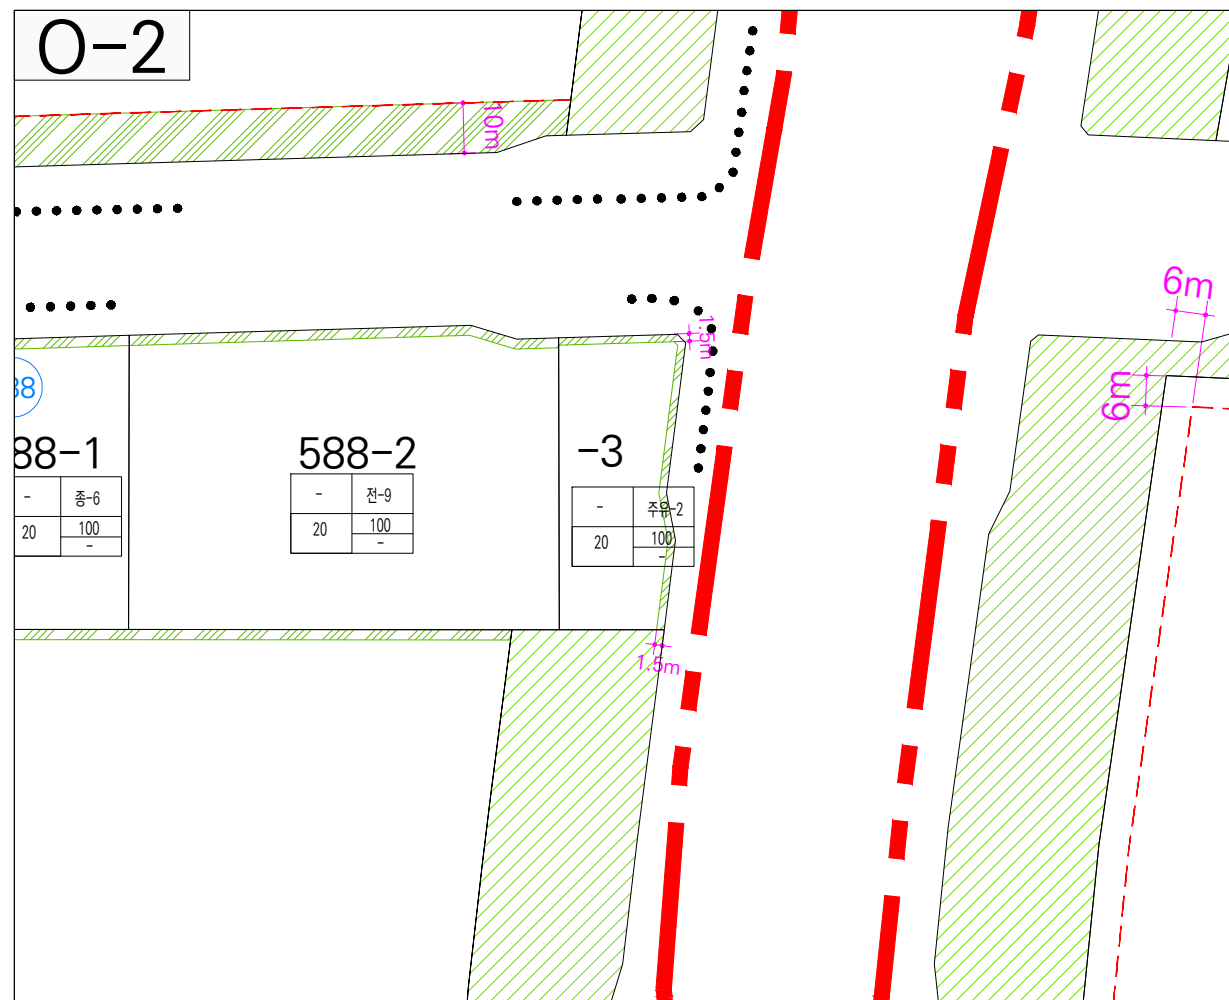

0-3

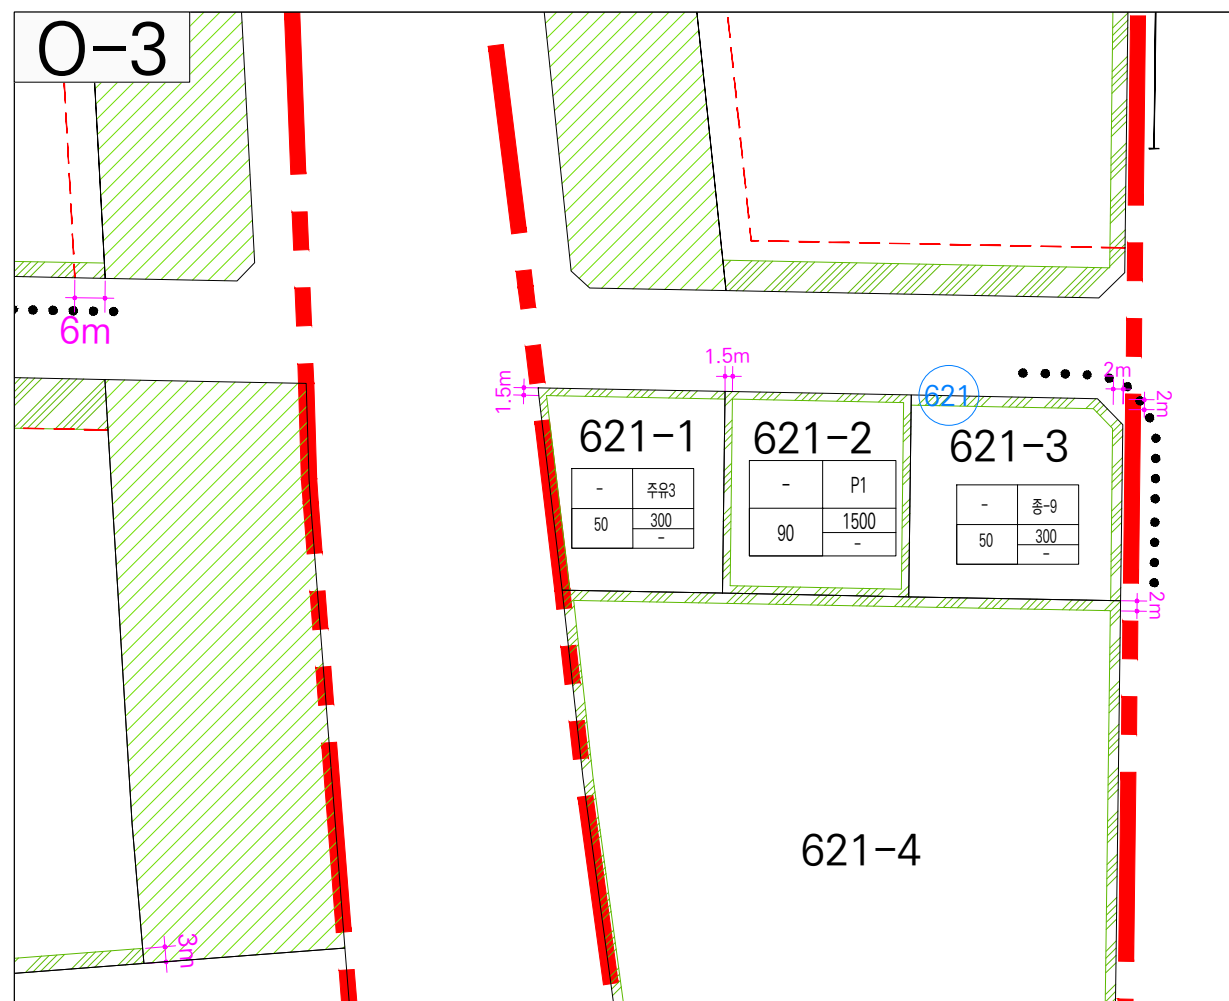



상동지구 지구단위계획 재정비


주유소용지 0-1, 2, 3

범례

- 지구단위계획구역
- 건축물에 관한 사항
- 건축한계선
- 대지분할가능선
- 차량출입불허구간
- 전면공지
- 공공조경
- 차폐조경(1.5m)
(주차전용건축물일 경우 의무대상 아님)
- 완충녹지
- 보행자전용도로

Key Map

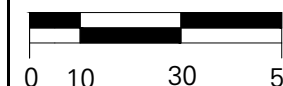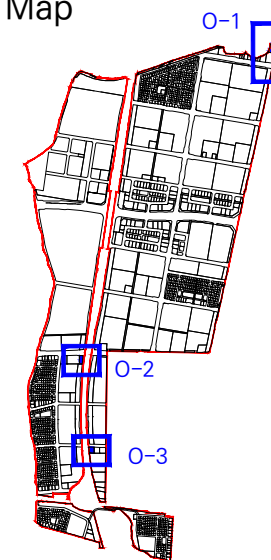

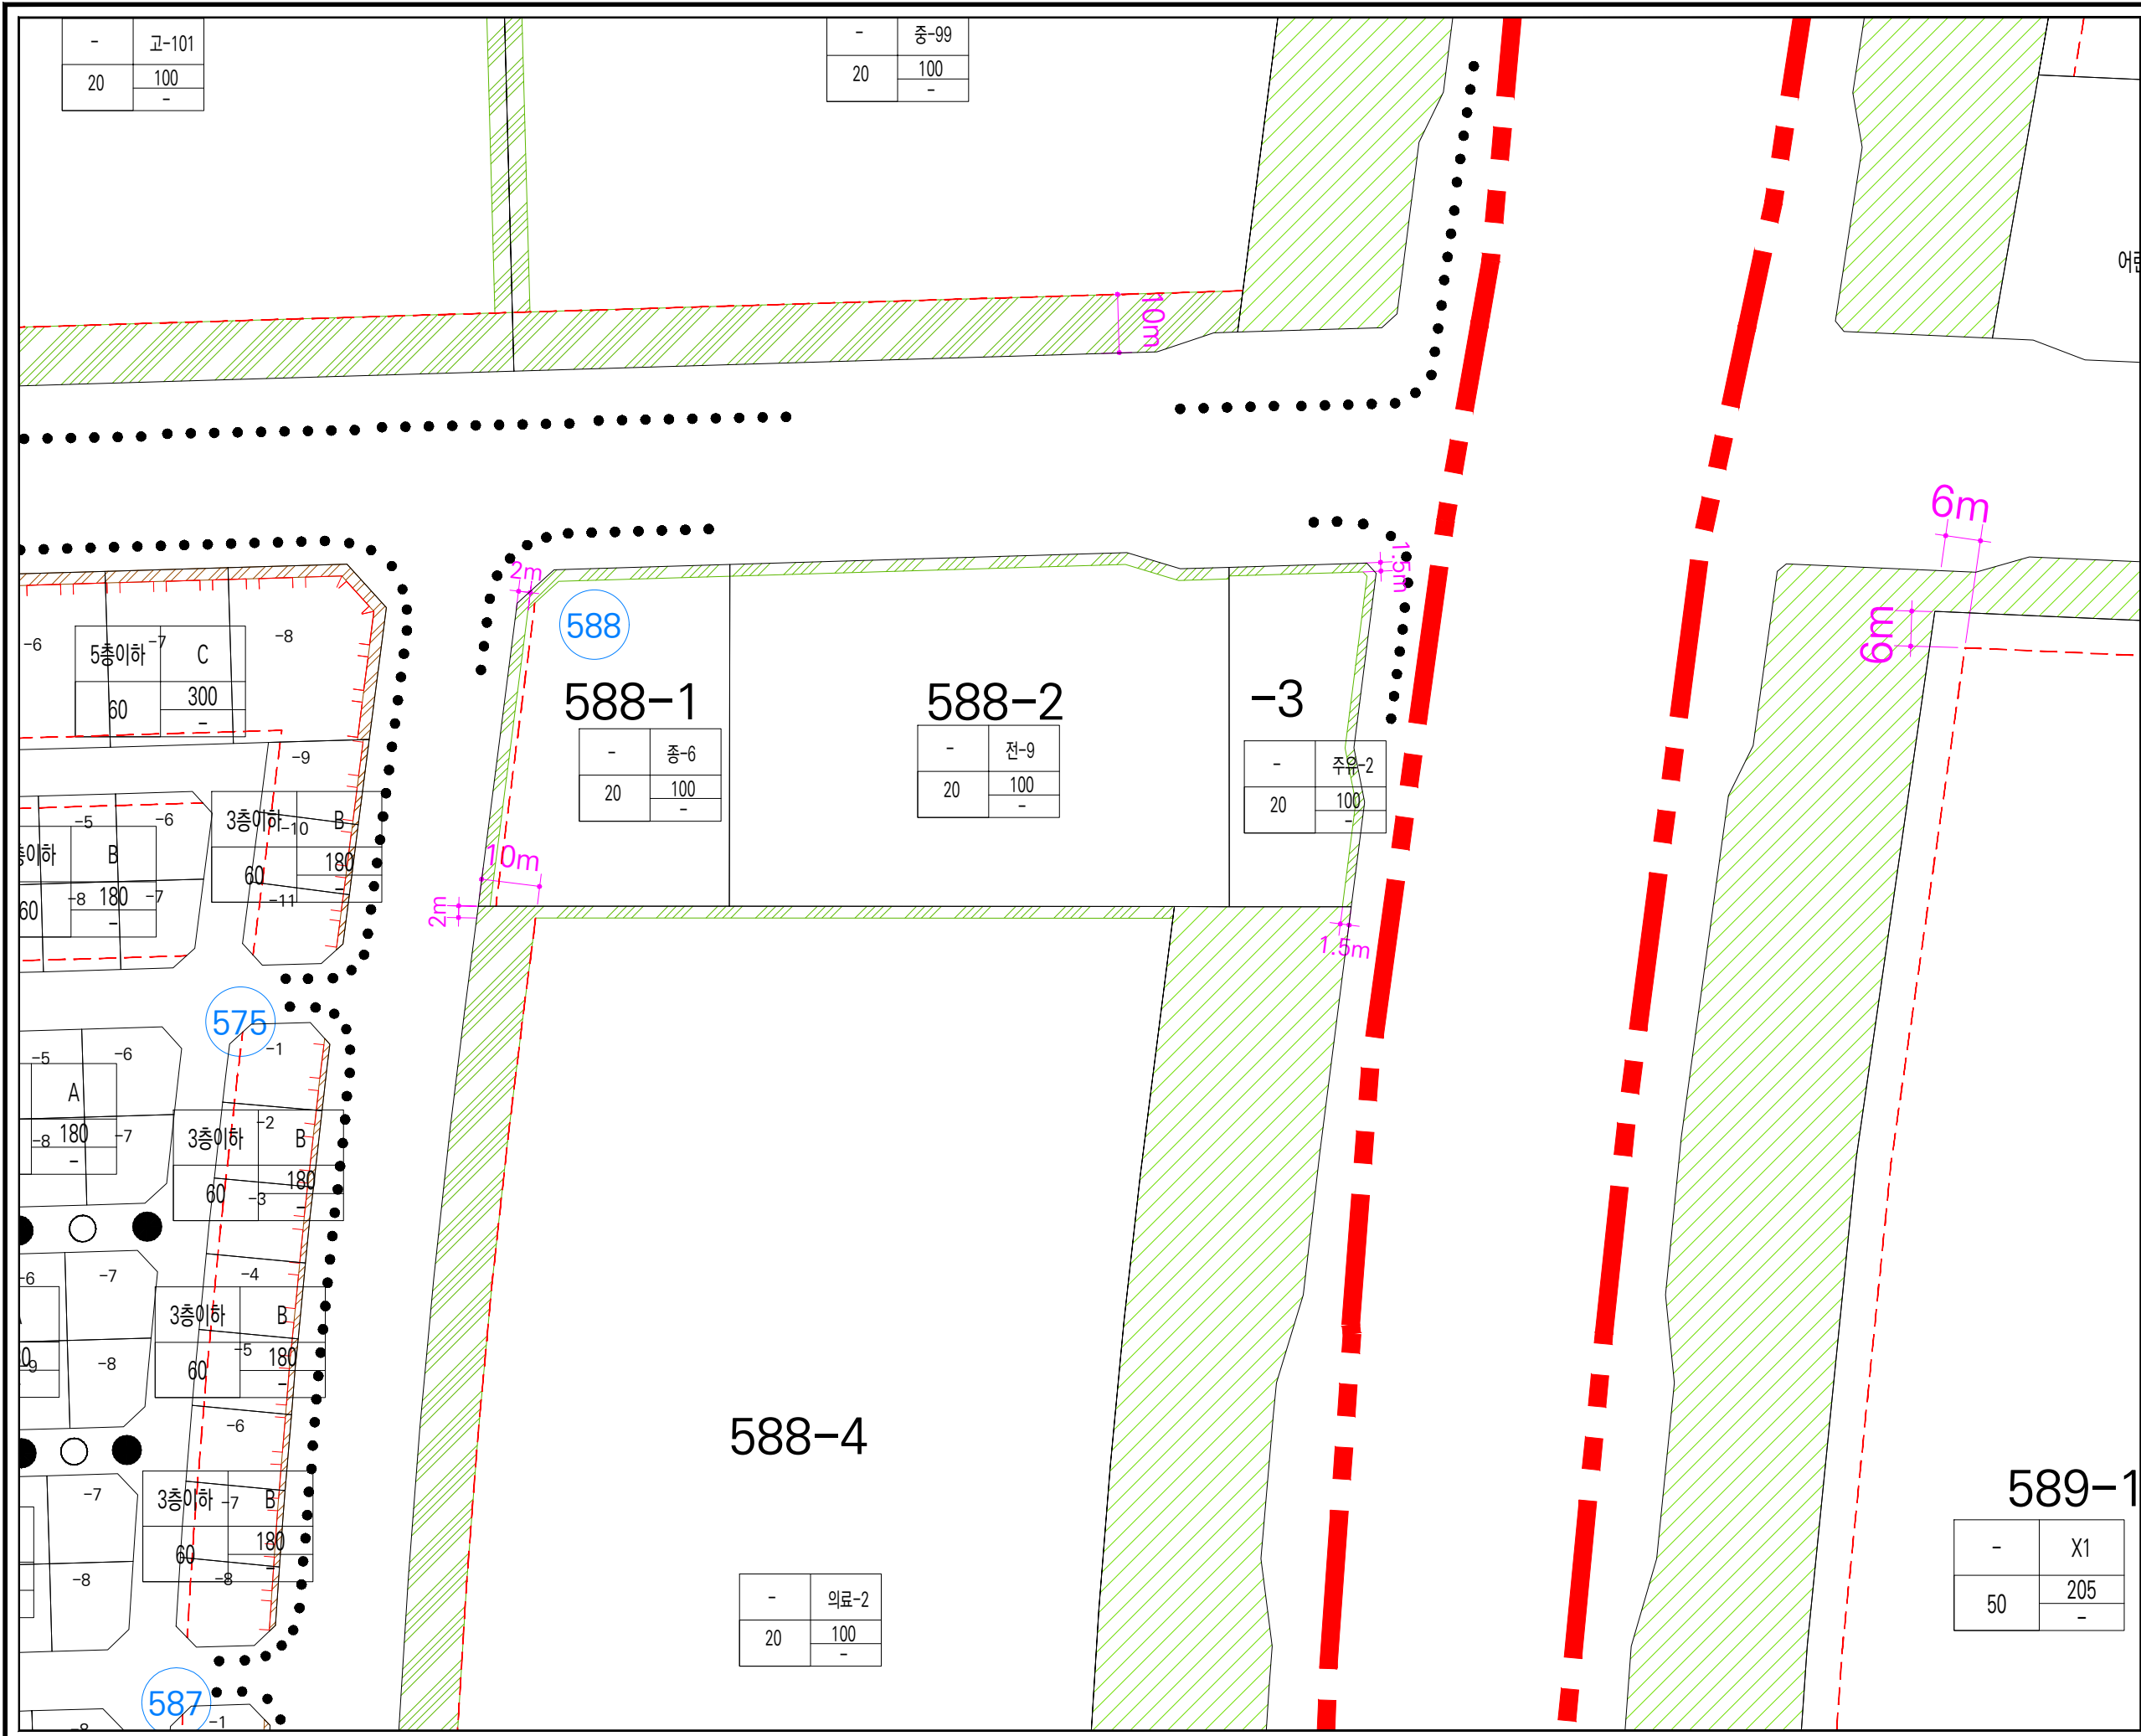

상동지구 지구단위계획 재정비

전기공급설비 P-1

범례

지구단위계획구역

종수

용도

건축물

공적용(건축)

공적용(상업)

건축물에 관한 사항

건축한계선

대지분할가능선

차량출입불허구간

전면공지

공공조경

차폐조경(1.5m)

(주차전용건축물일 경우 의무대상 아님)

완충녹지

보행자전용도로

Key Map

0


10

30


50

N

D-1

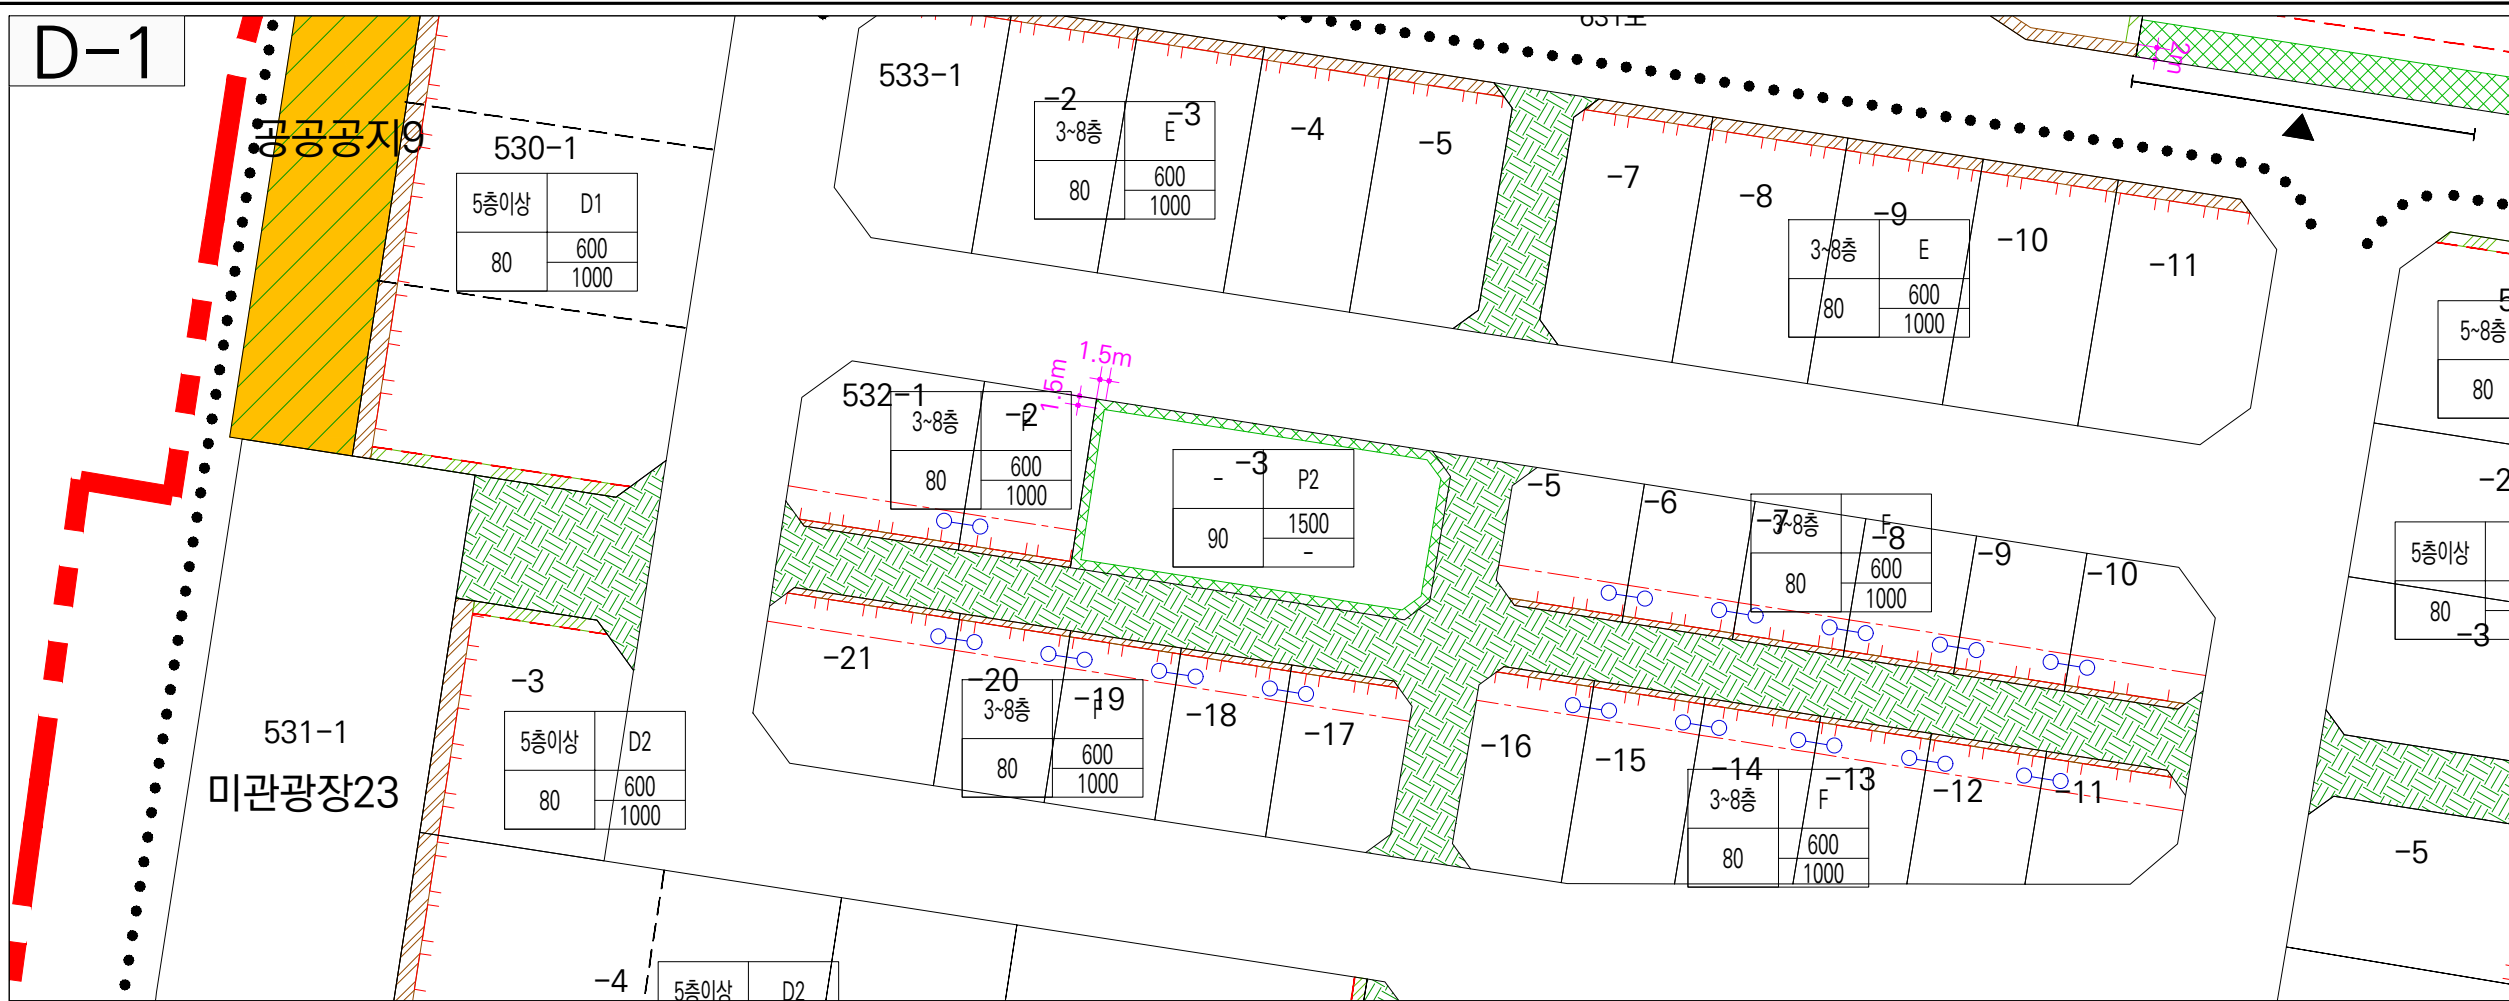

D-2

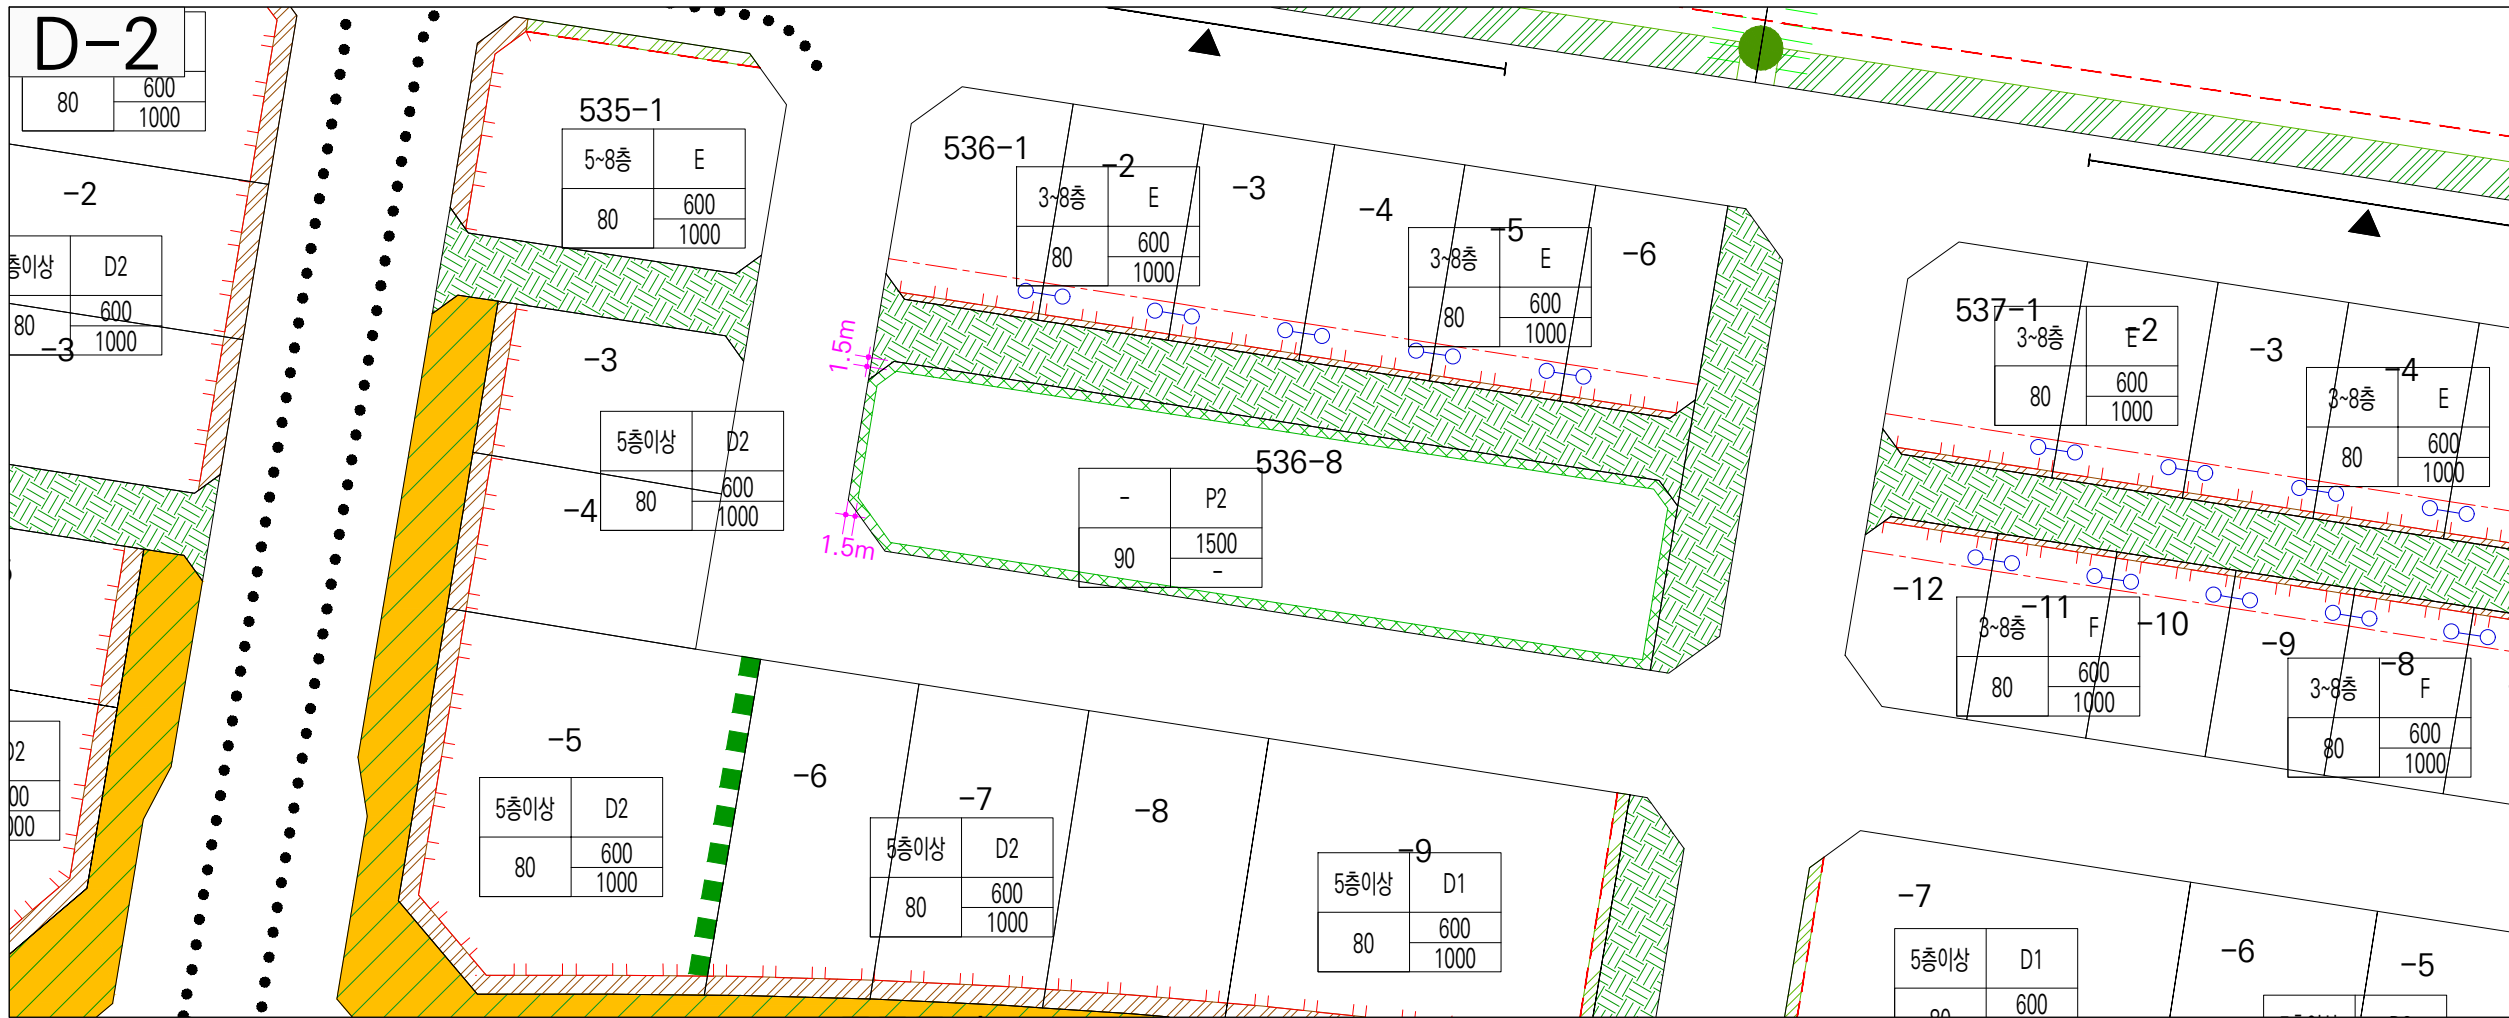




상동지구 지구단위계획 재정비

주차장용지 D-1, 2


범례

- 지구단위계획구역
- 중수 용도 건축물에 관한 사항
- 건축한계선
- 대지분할가능선
- 차량출입불허구간
- 전면공지
- 공공조경
- 차폐조경(1.5m)
(주차전용건축물일 경우 의무대상 아님)
- 완충녹지
- 보행자전용도로


Key Map

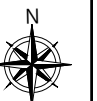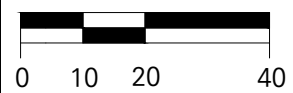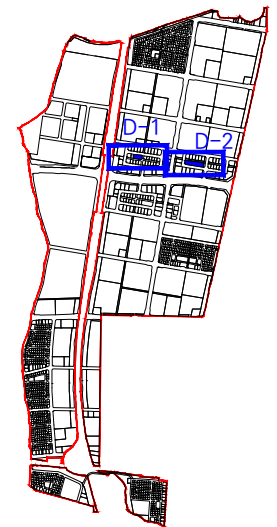

D-3

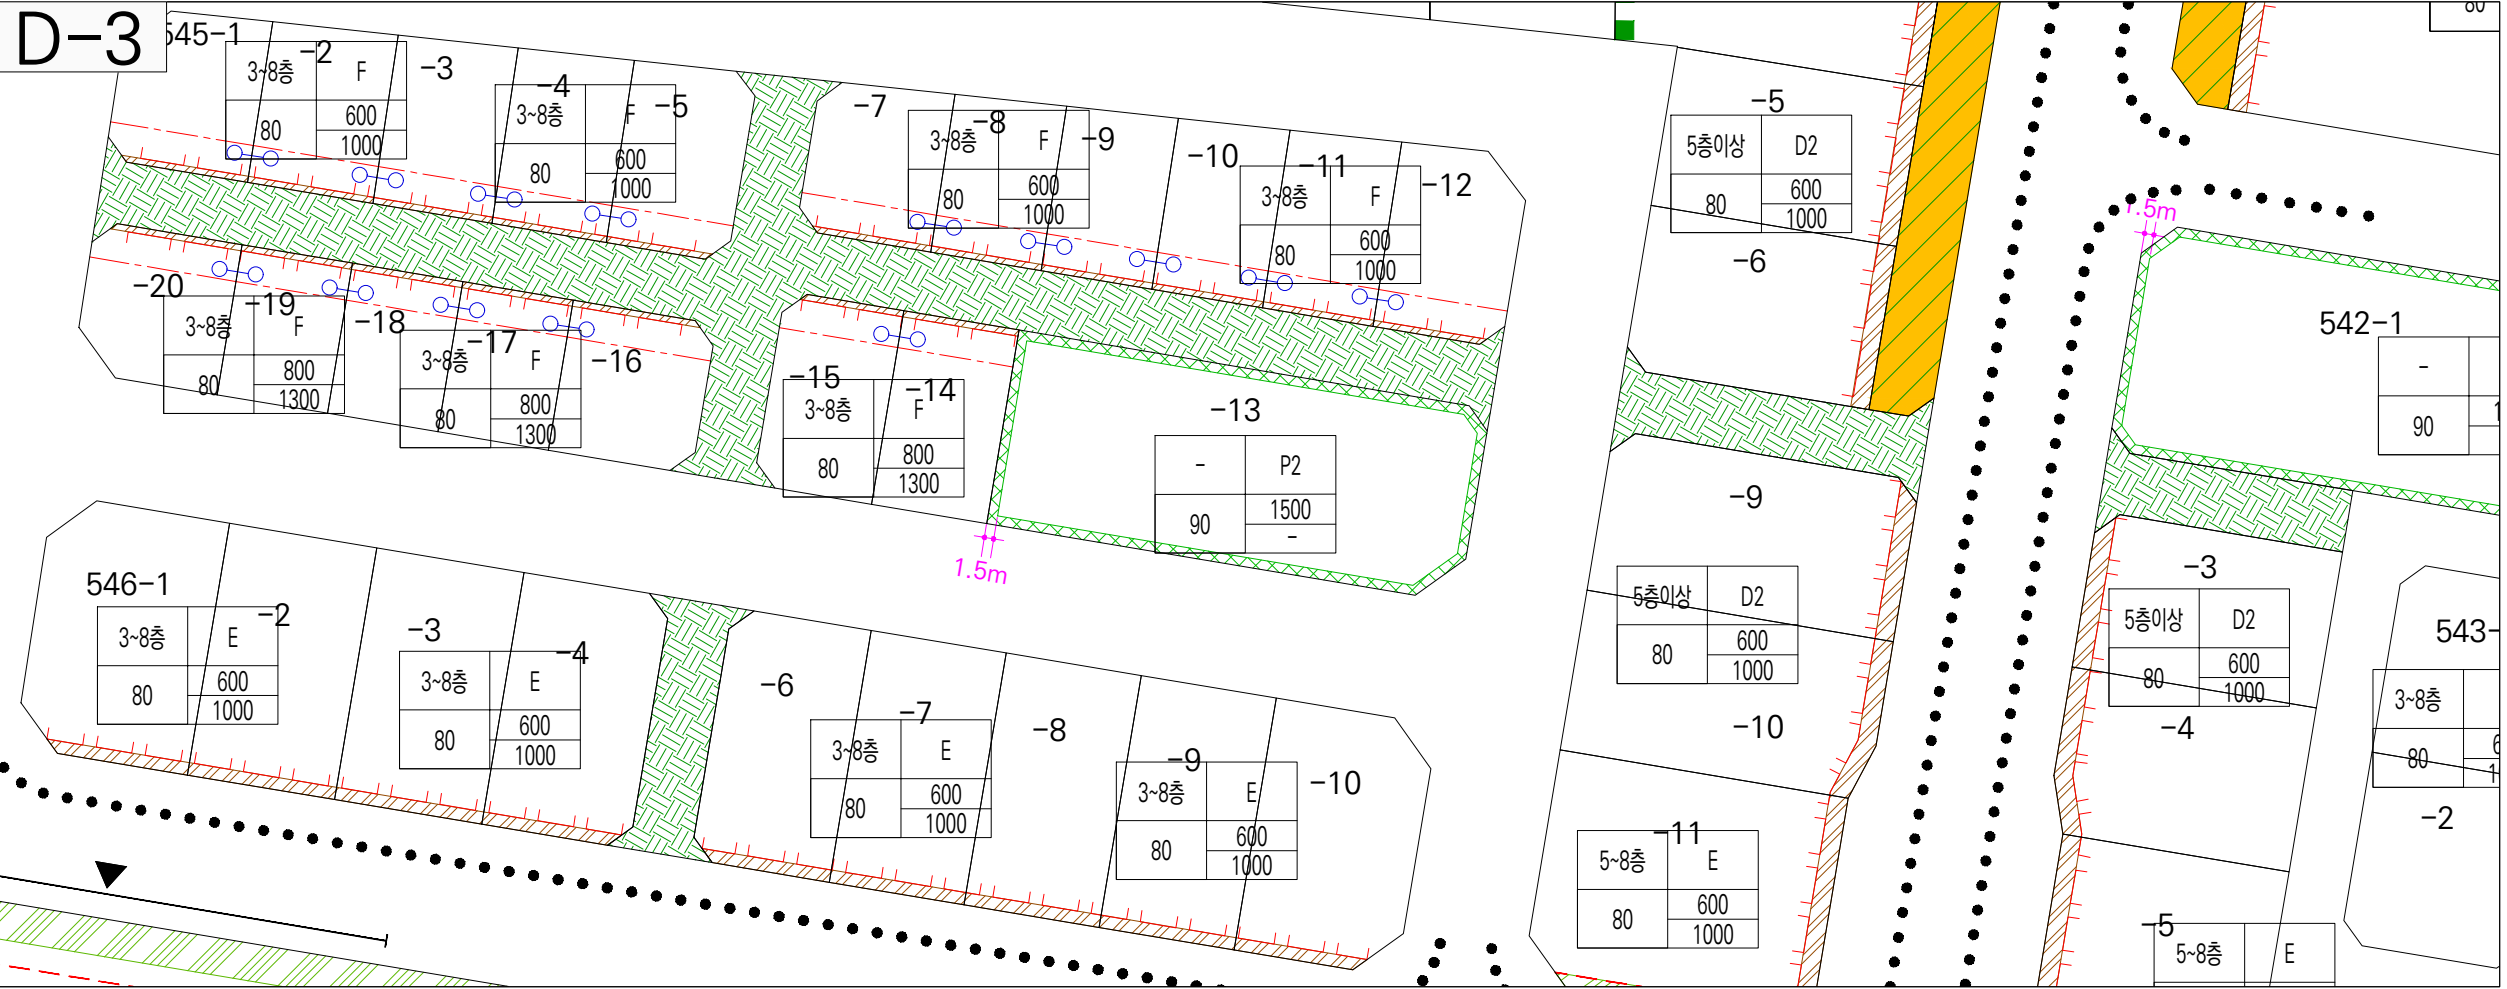

D-4

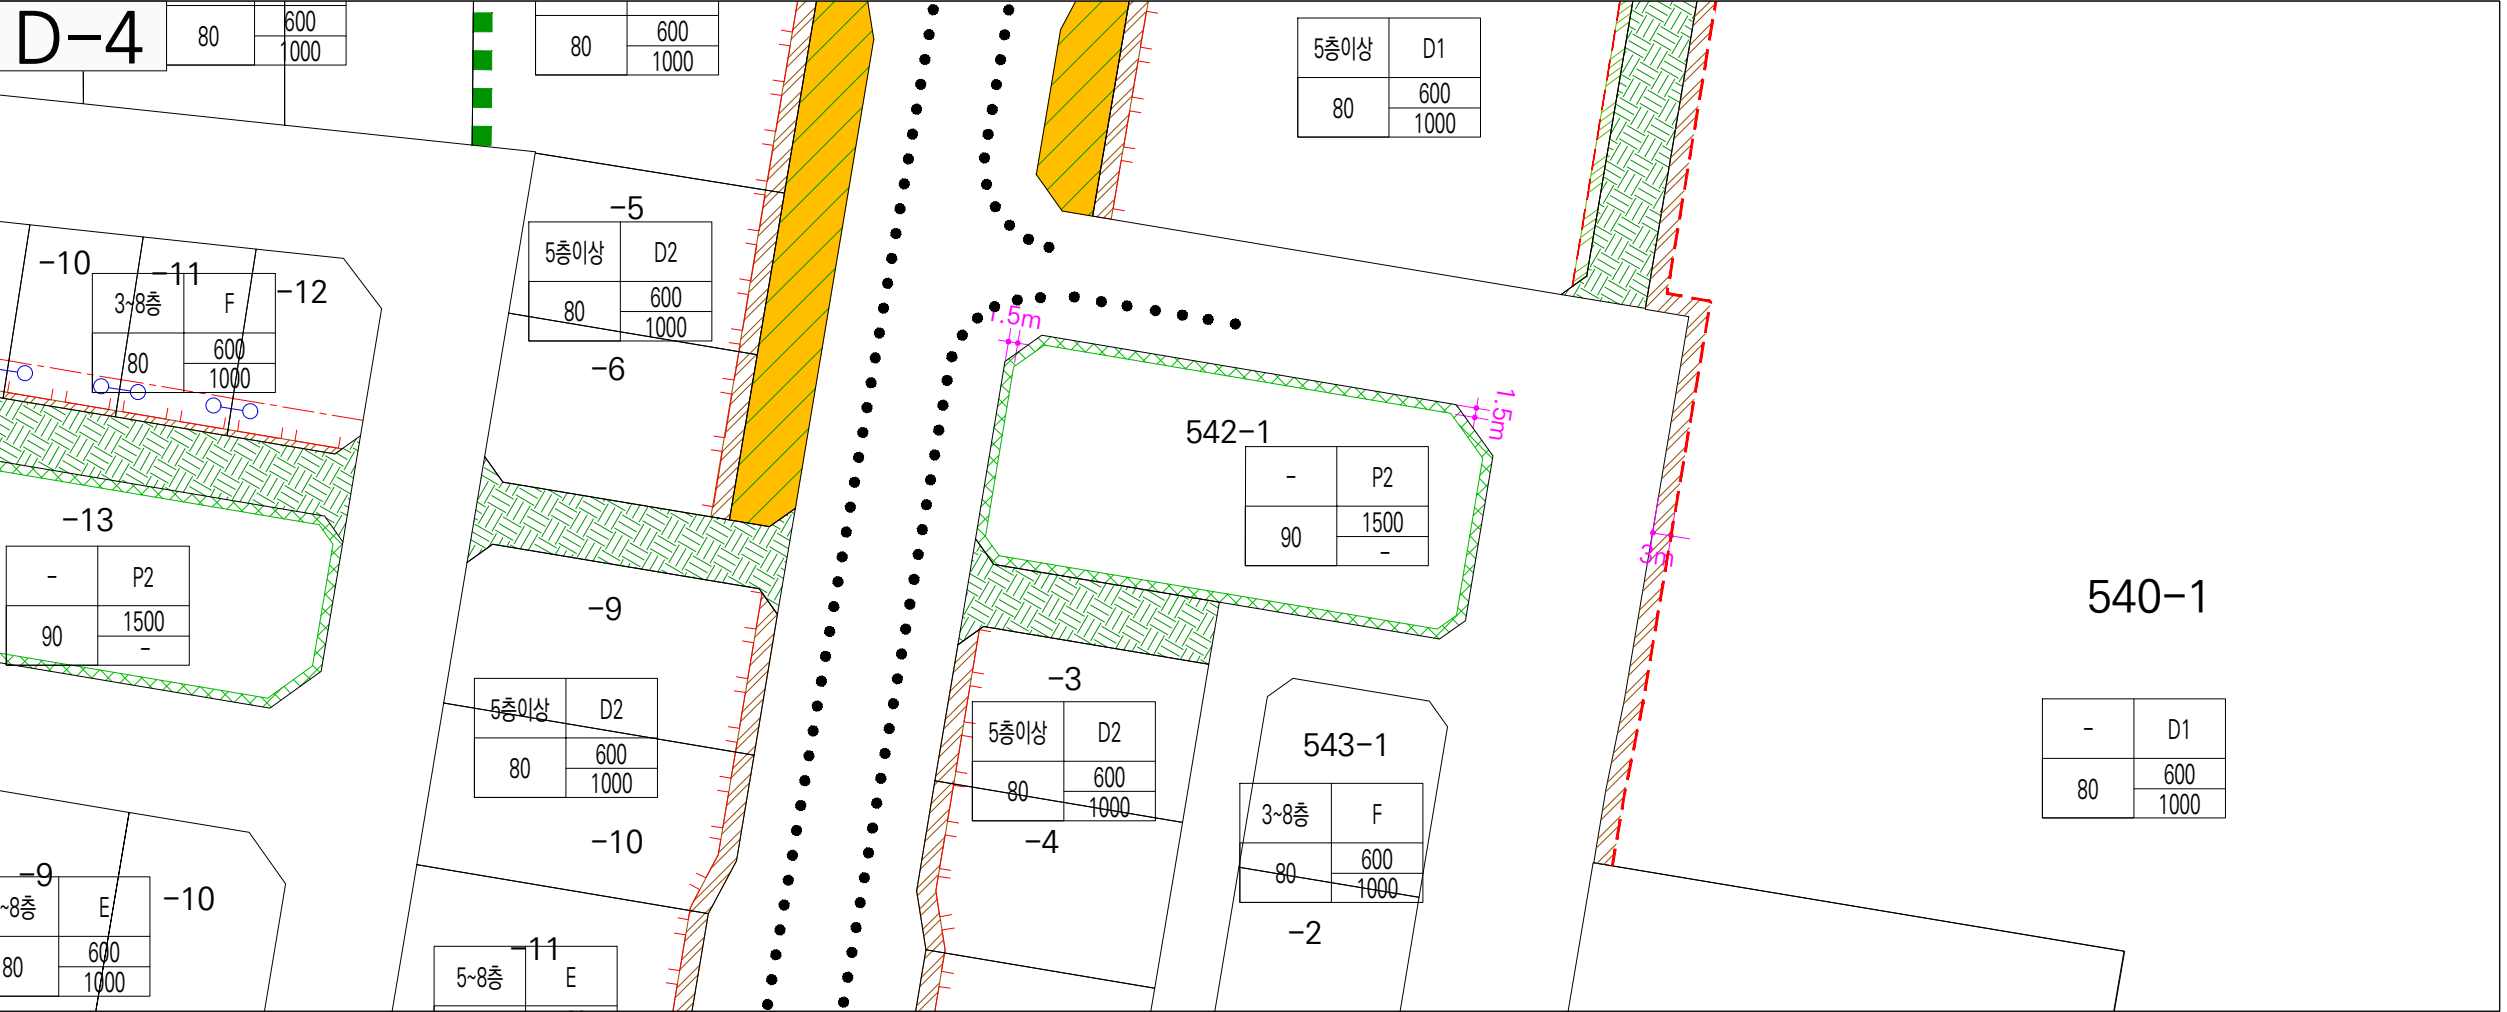



상동지구 지구단위계획 재정비

주차장용지 D-3, 4


범례

- 지구단위계획구역
- 중수 용도 건축물에 관한 사항
- 건축한계선
- 대지분할가능선
- 차량출입불허구간
- 전면공지
- 공공조경
- 차폐조경(1.5m)
(주차전용건축물일 경우 의무대상 아님)
- 완충녹지
- 보행자전용도로


Key Map

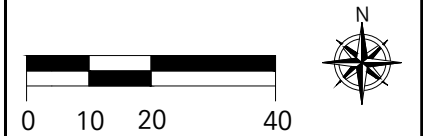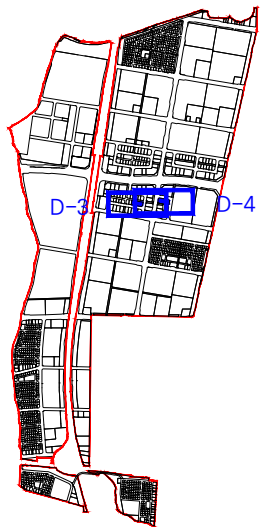


D-5

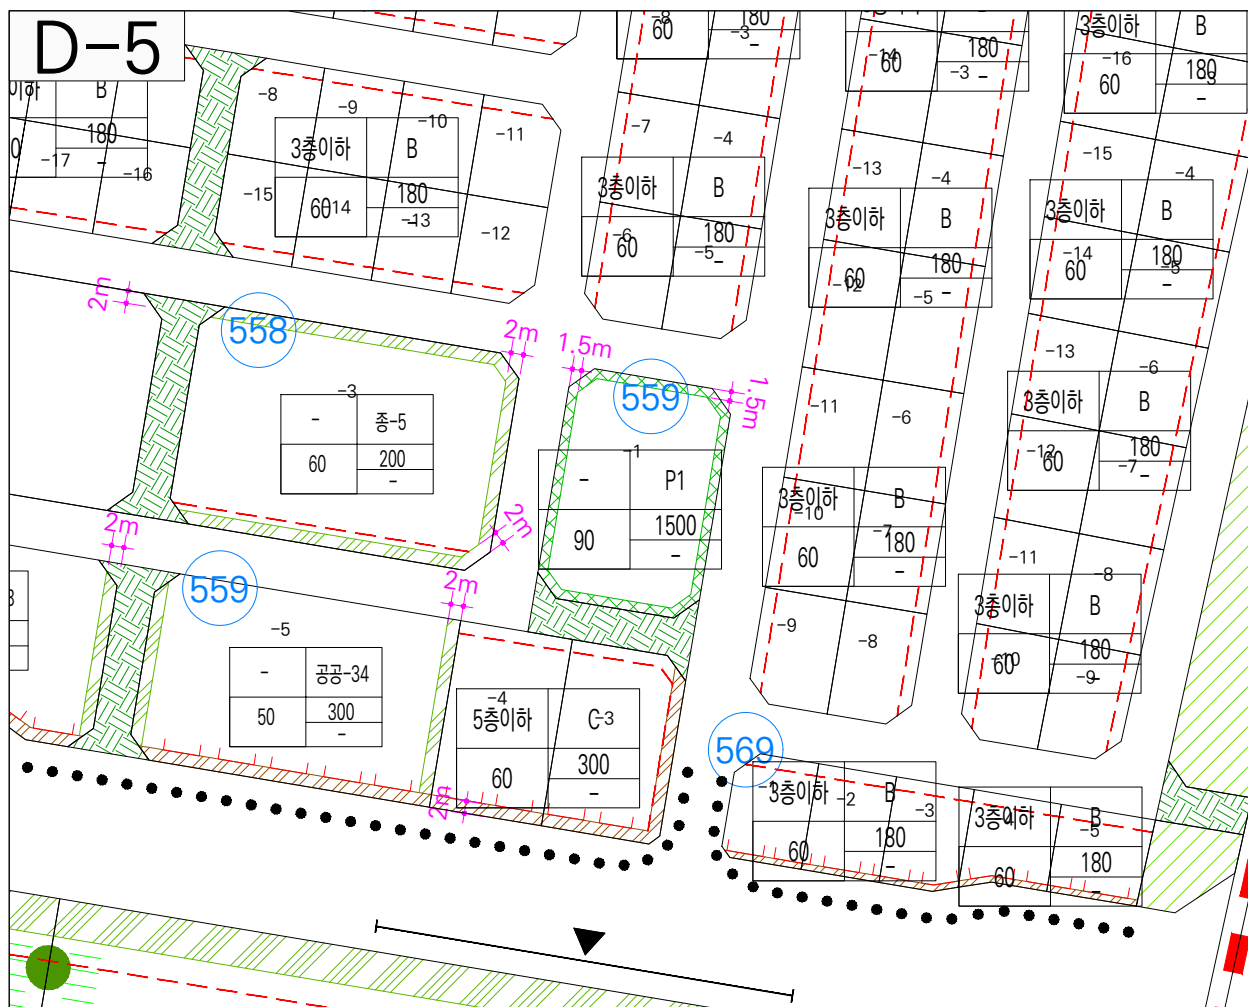


D-6

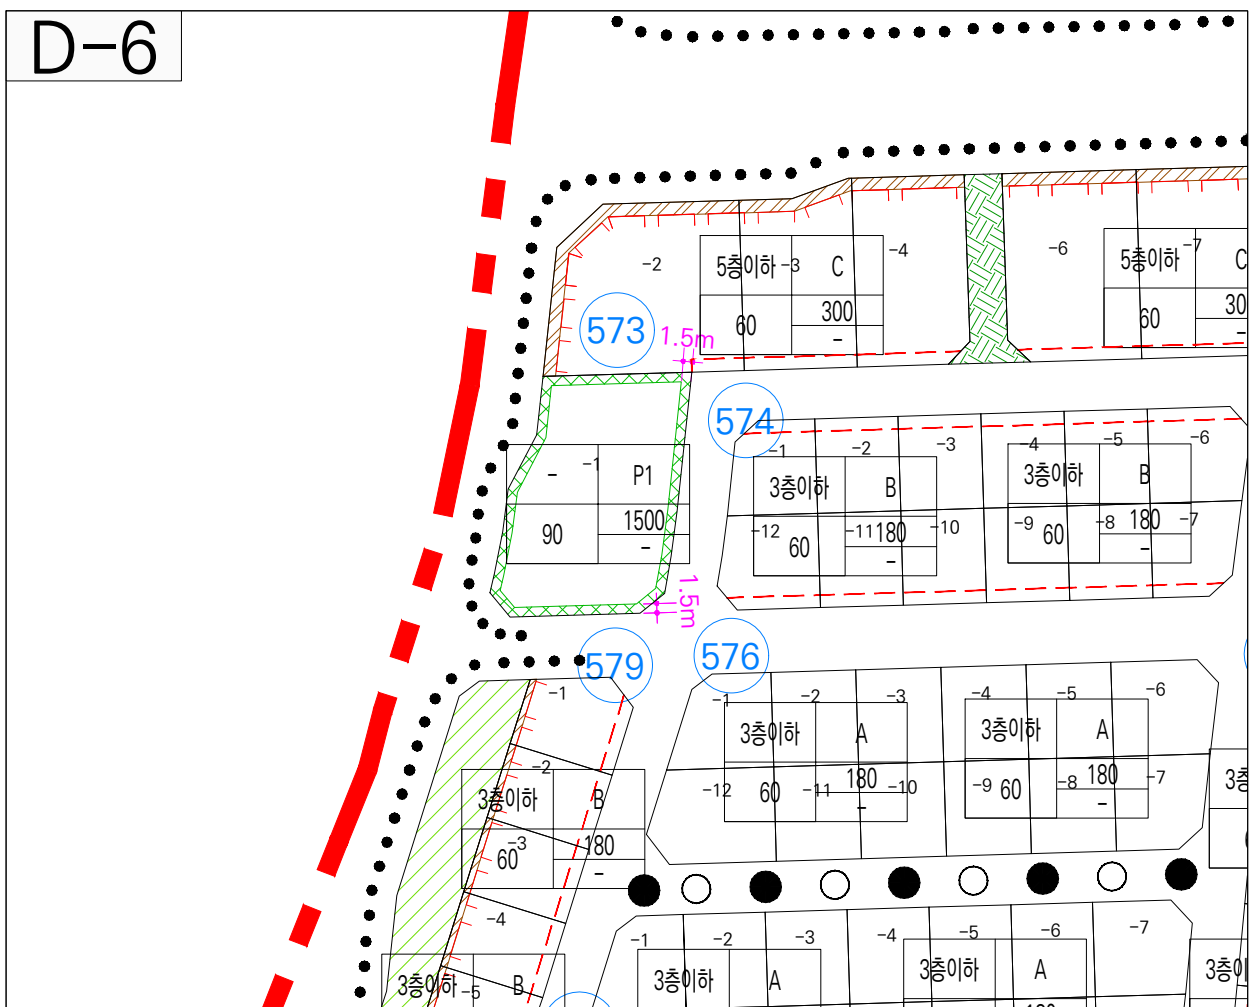

D-7

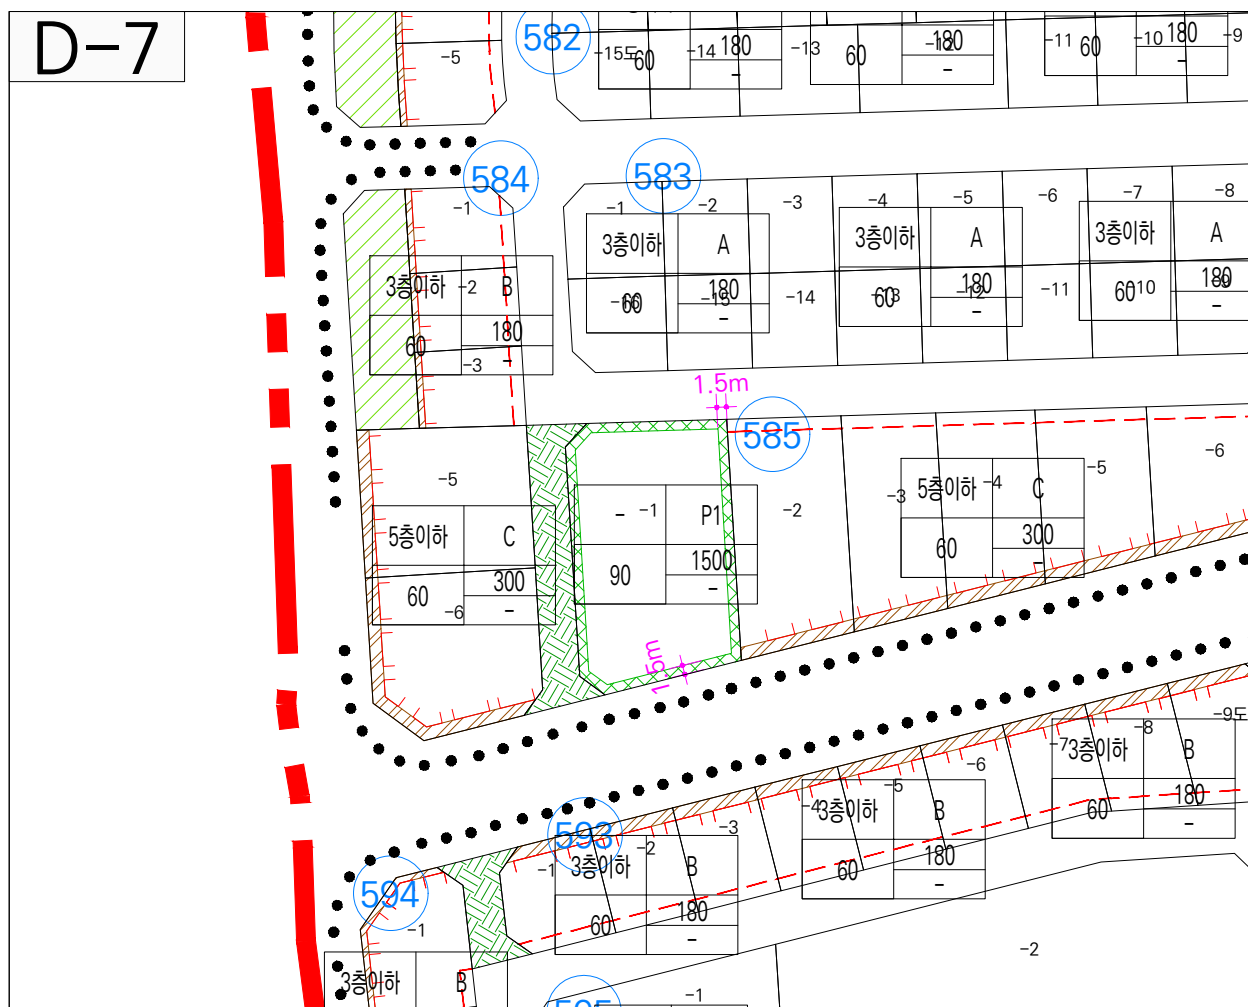

D-8

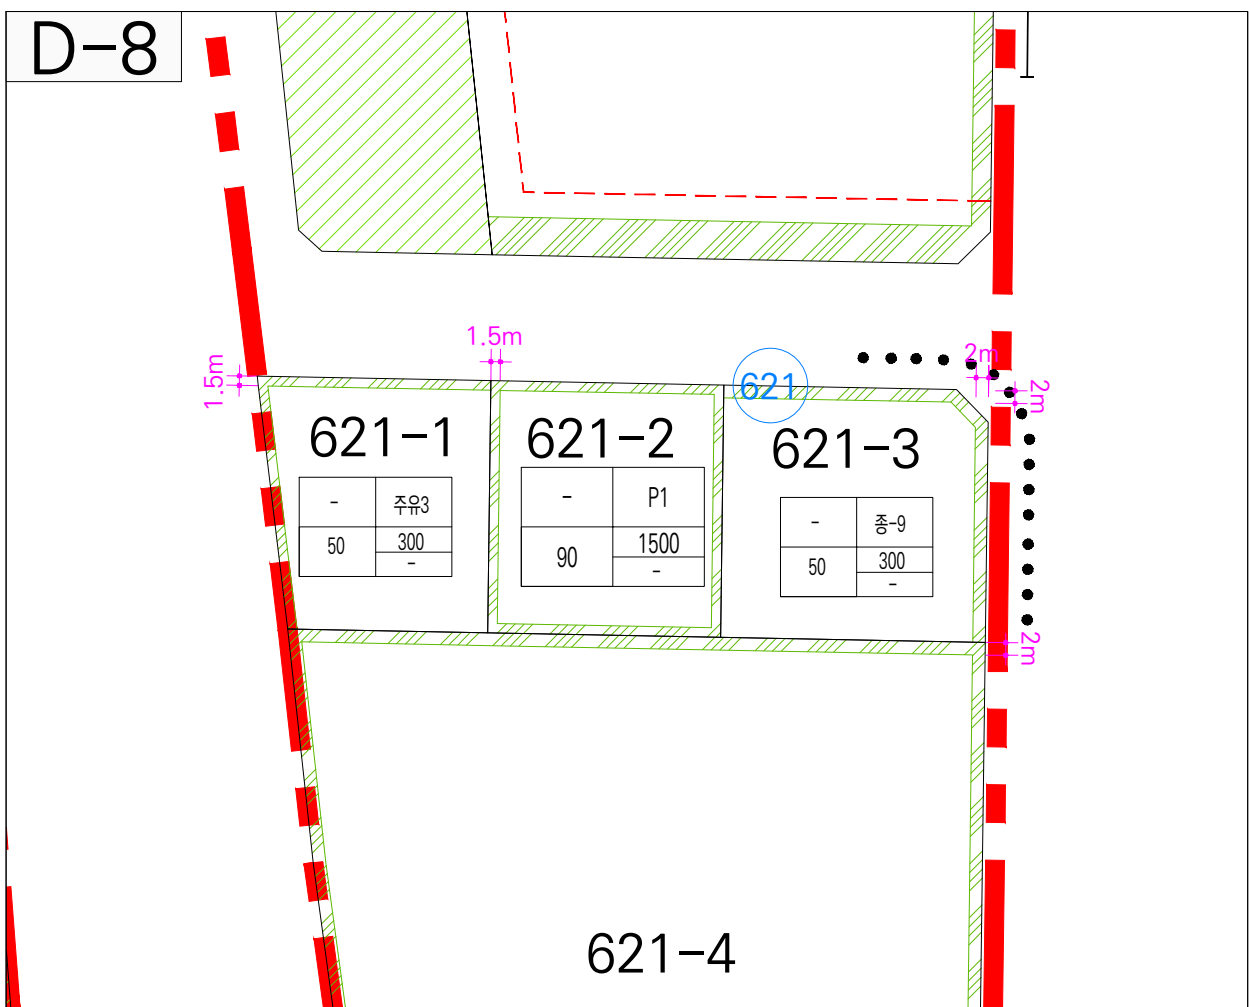



상동지구 지구단위계획 재정비

주차장용지 D-5, 6, 7, 8


범례

- 지구단위계획구역
- 건축물에 관한 사항
- 건축한계선
- 대지분할가능선
- 차량출입불허구간
- 전면공지
- 공공조경
- 차폐조경(1.5m)
(주차전용건축물일 경우 의무대상 아님)
- 완충녹지
- 보행자전용도로


Key Map

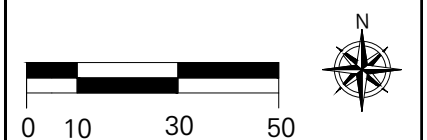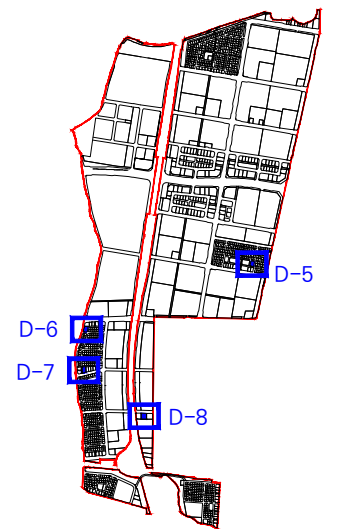


D-9

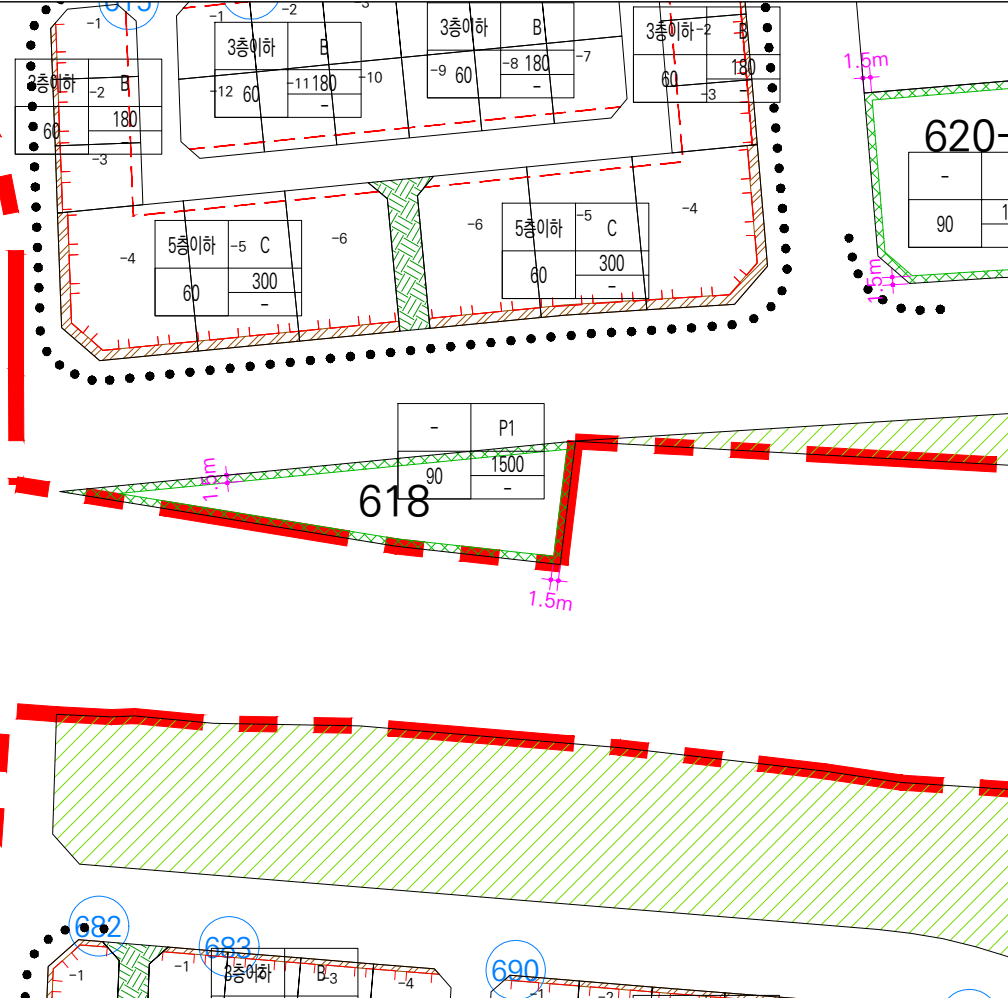


D-10

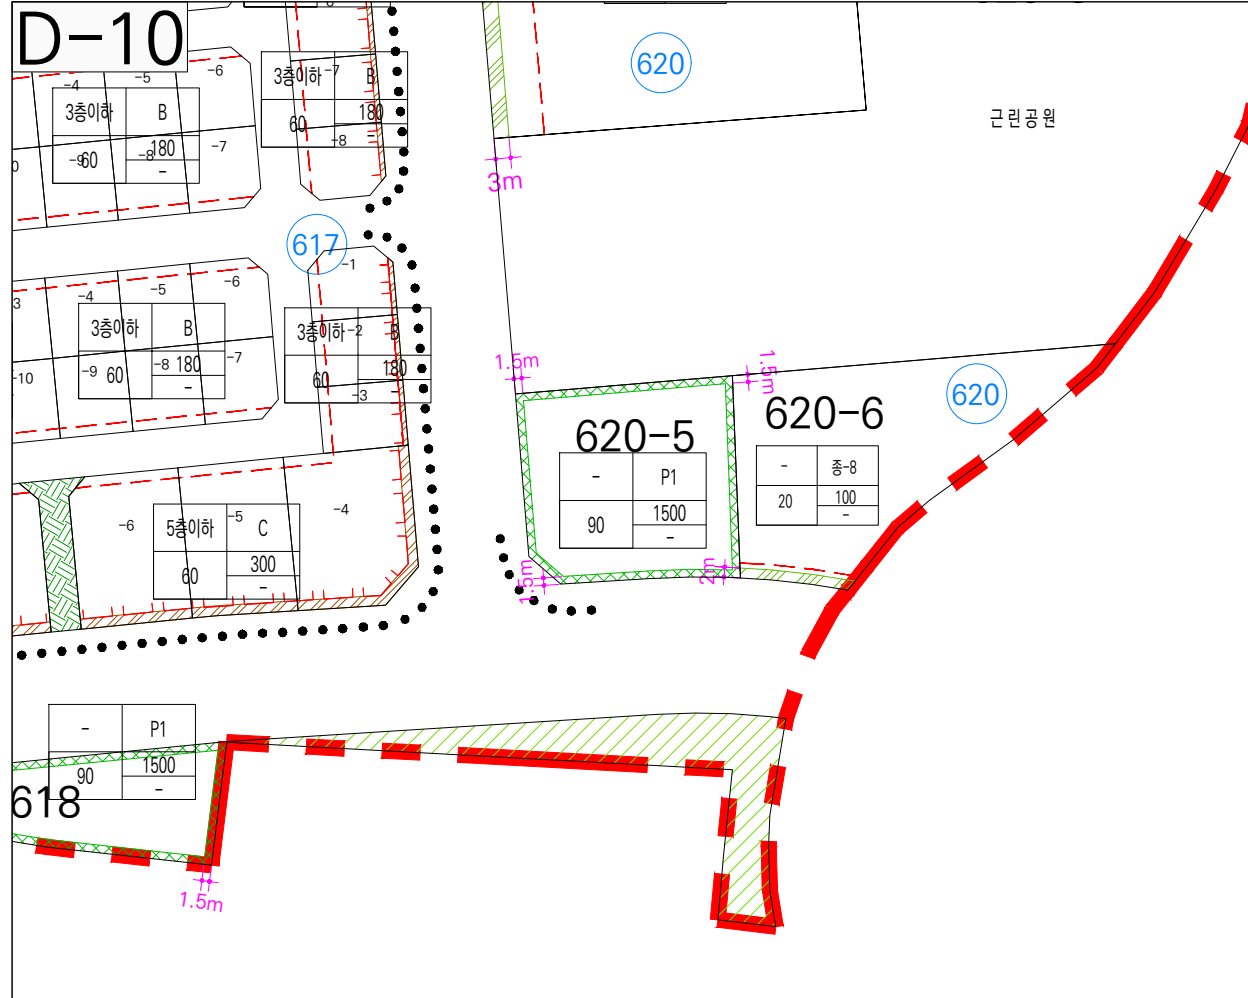

D-11

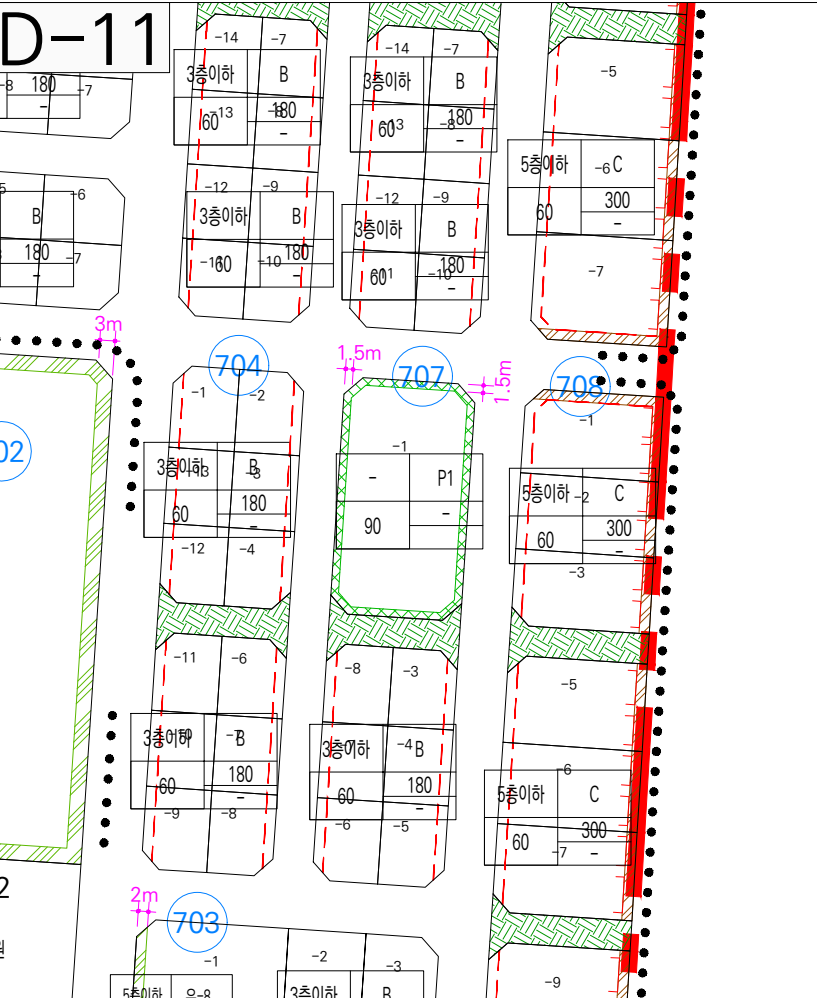

D-12

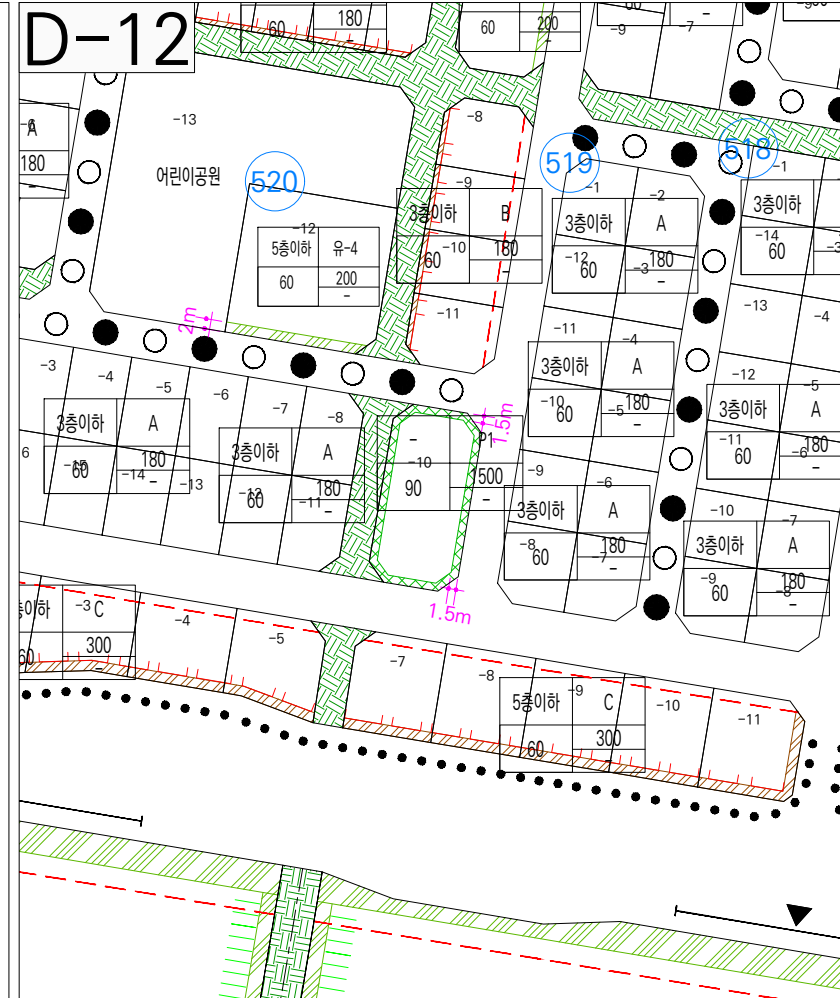

D-13





상동지구 지구단위계획 재정비


주차장용지 D-9, 10, 11, 12, 13

범례

- 지구단위계획구역
- 건축물에 관한 사항
- 건축한계선
- 대지분할가능선
- 차량출입불허구간
- 전면공지
- 공공조경
- 차폐조경(1.5m)
(주차전용건축물일 경우 의무대상 아님)
- 완충녹지
- 보행자전용도로

Key Map

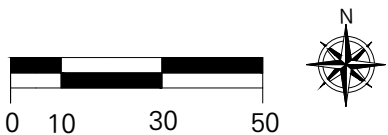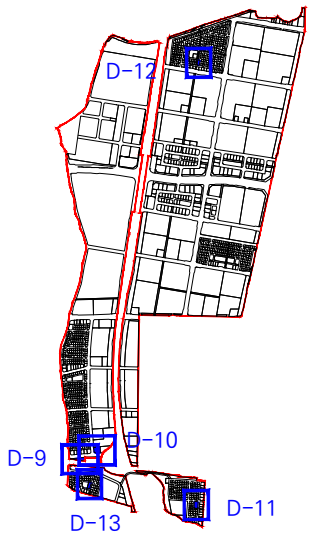

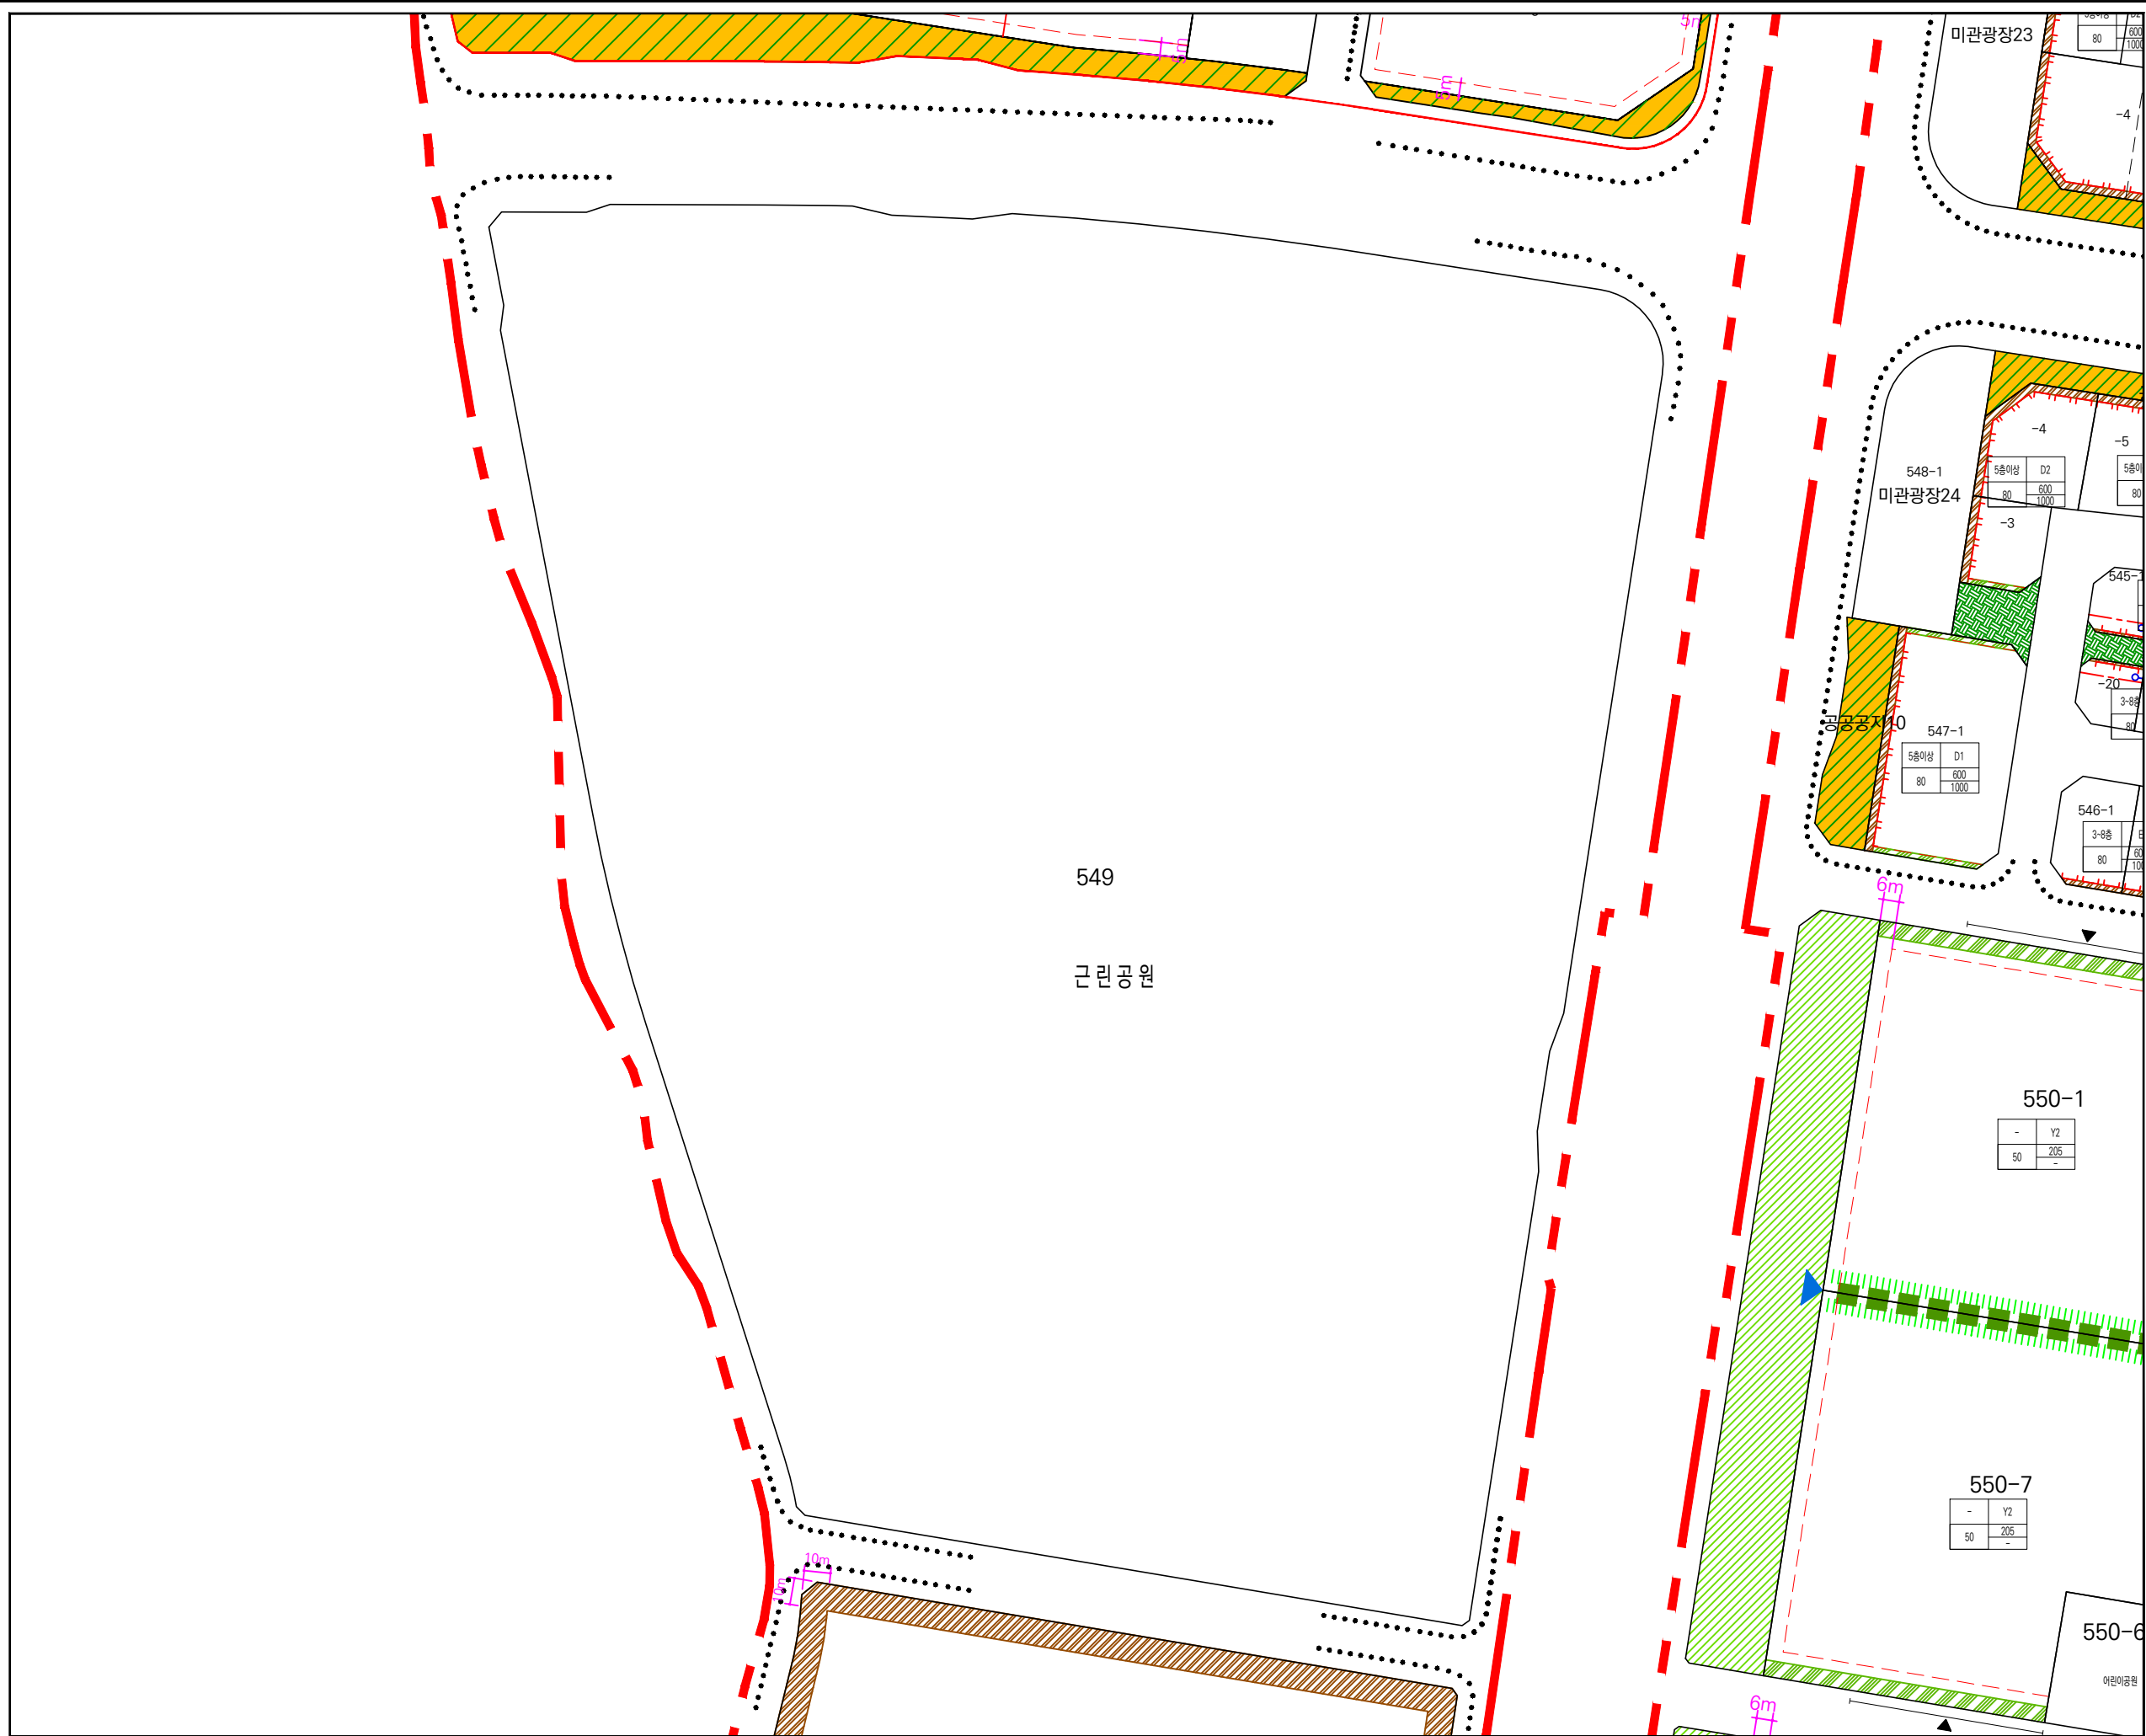

상동지구 지구단위계획 재정비

근린공원

범례

중수

건축물

용도

용역(간선)

용역(지방)

건축물에 관한 사항

건축한계선

대지분할가능선

차량출입불허구간

전면공지

공공조경

차폐조경(1.5m)
(주차전용건축물일 경우 의무대상 아님)

완충녹지

보행자전용도로

Key Map

0

10

30

50

N